


## Состав дизайн проекта. Часть II, второй этаж

1. Состав второй части дизайн – проекта
2. Обмерный план
3. Демонтажно-монтажный план
4. Экспликация помещения
5. План функционального зонирования помещения
6. План расстановки мебели
7. План разводки труб и размещение радиаторов отопления
8. План потолка
9. Разрез потолка А3–А3, А4–А4
10. План расположения потолочных осветительных приборов
11. План размещения розеток, электровыводов, слаботочечных сетей, выключателей, теплого пола
12. План напольных покрытий с направлением раскладки материалов
13. Развертки стен спальни комнаты
14. Развертки стен ванной комнаты. Лист 1
15. Развертки стен ванной комнаты. Лист 2
16. Утепление лоджии
17. Развертки стен лоджии
18. Развертка стены в детской комнате с замком
19. Макет замка с описанием
20. 3D визуализация спальни комнаты (вид 1, 2, 3)
21. 3D визуализация детской (вид 1, 2, 3, 4)
22. 3D визуализация ванной комнаты (вид 1, 2, 3, 4)



# ОБМЕРНЫЙ ПЛАН

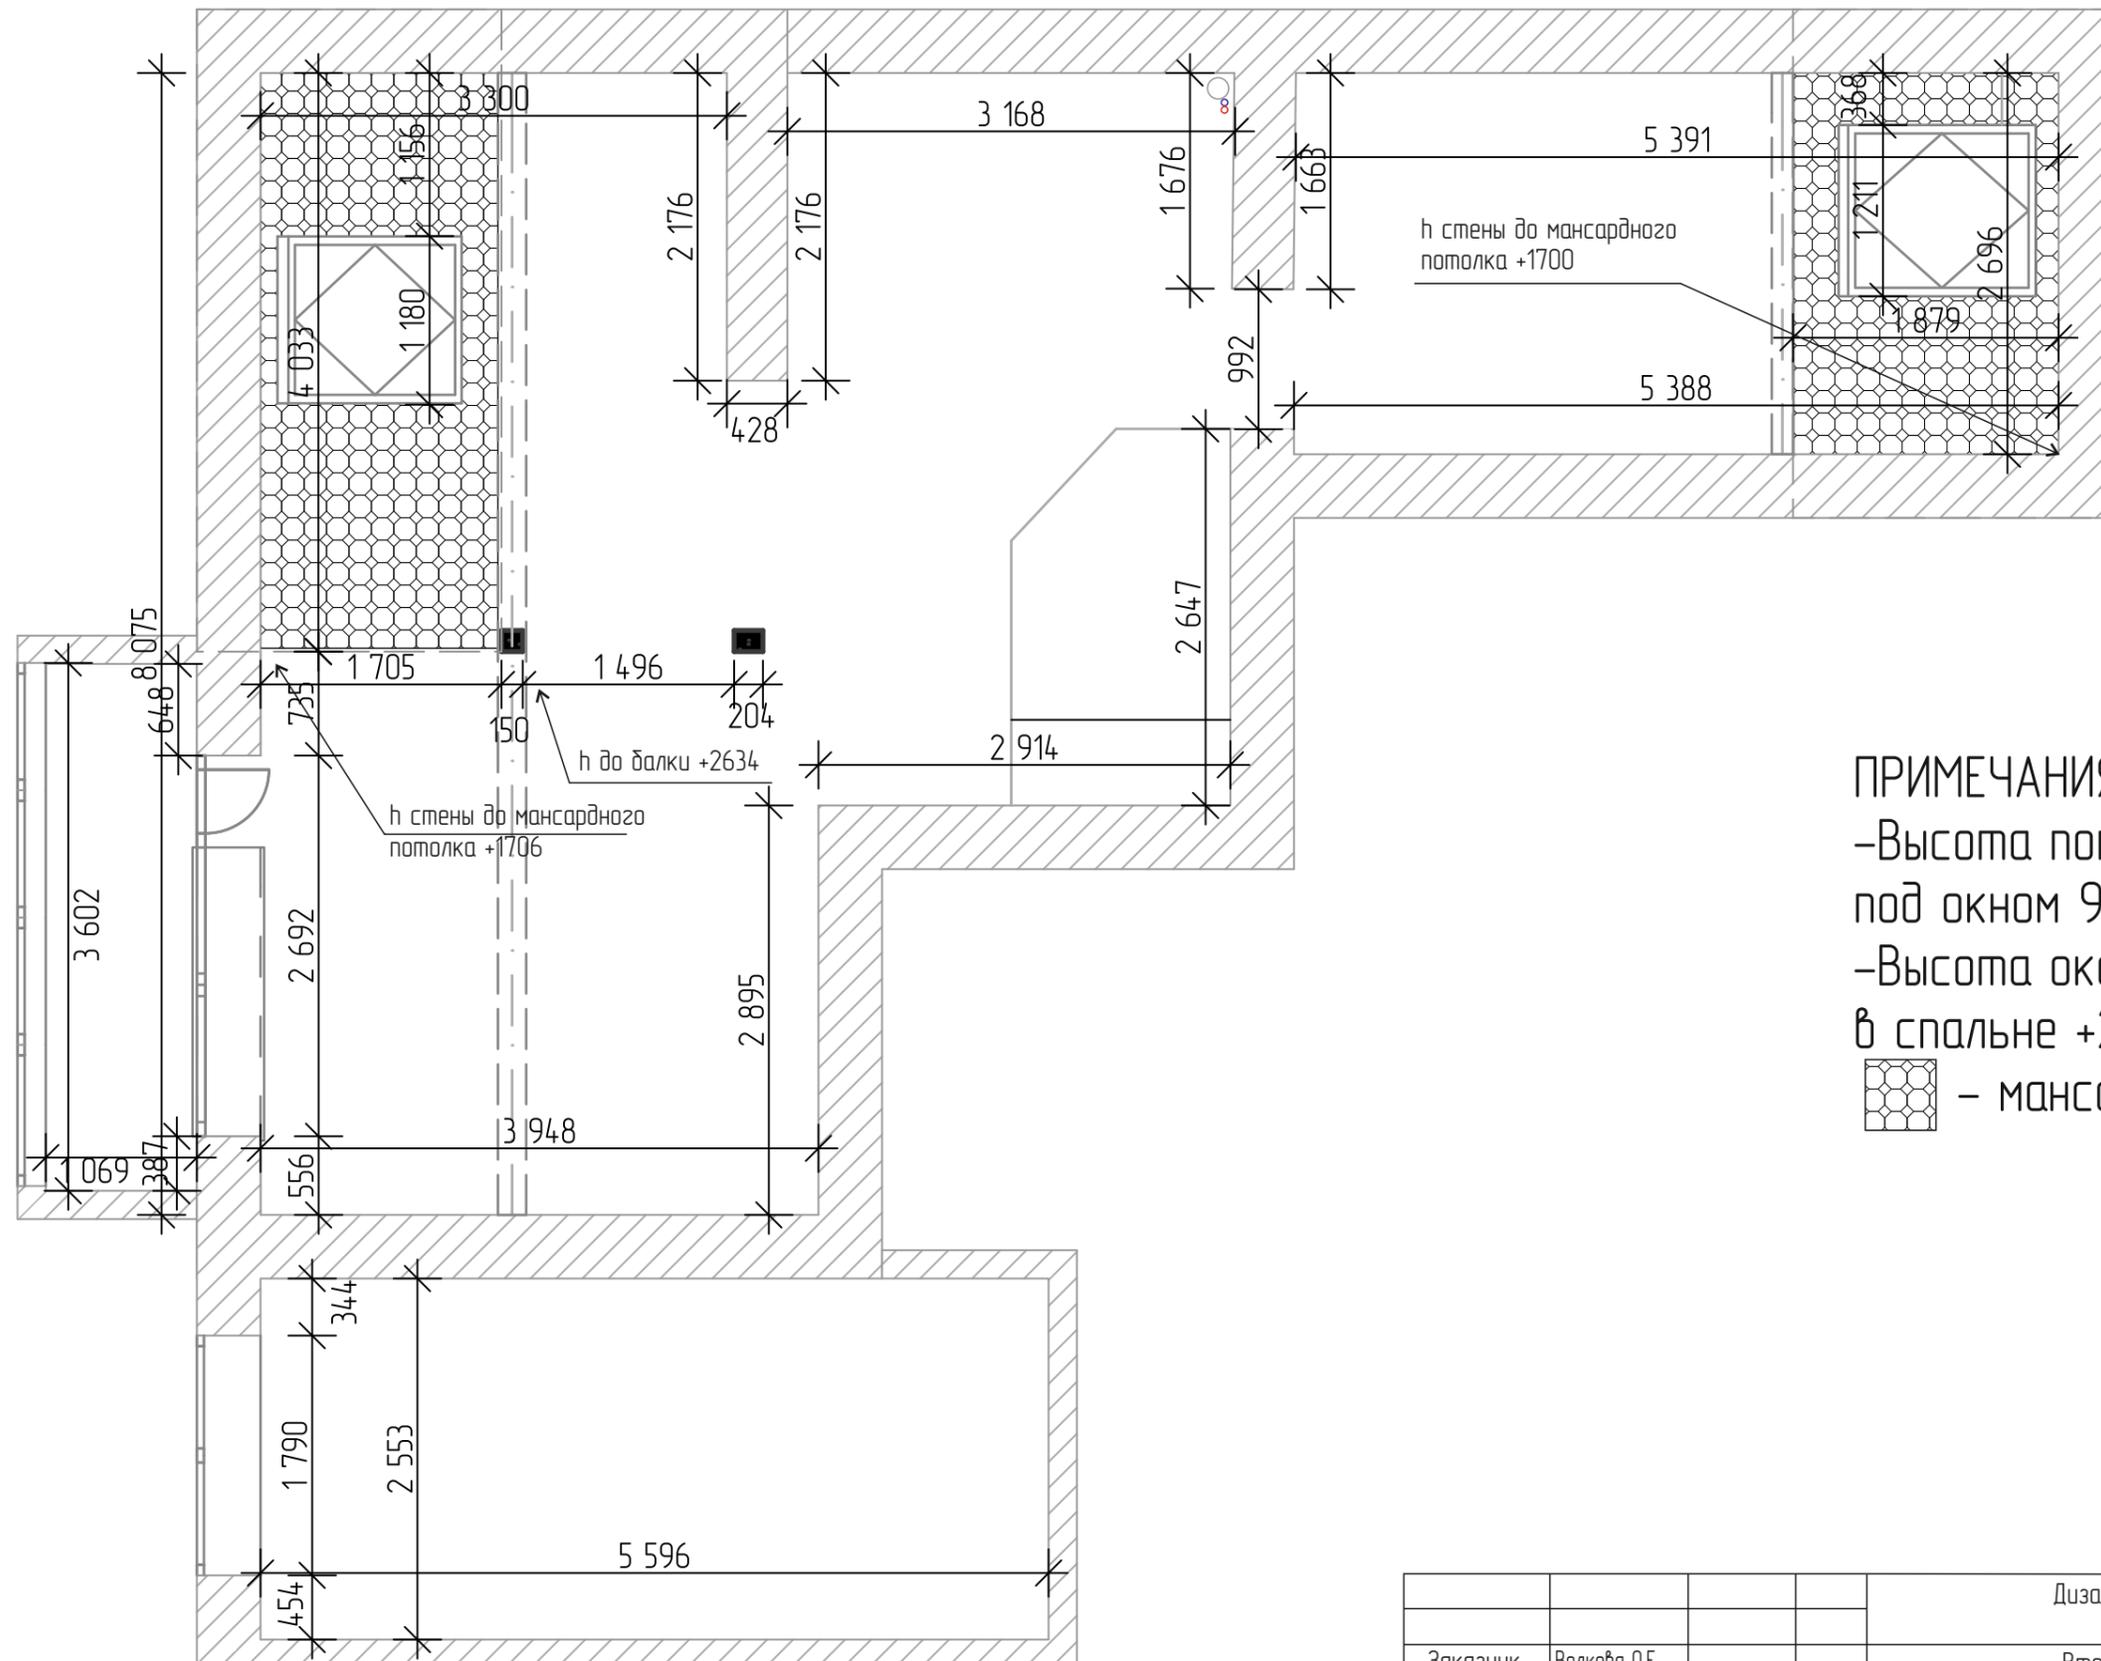

- ПРИМЕЧАНИЯ:**
- Высота потолка +2872, под окном 924, h самого окна 1460
  - Высота оконного проема в спальне +2381
  -  - мансардной потолок

			Дизайн -проект двухуровневой квартиры г. Краснозаводск		
Заказчик	Волкова О.Е.		Второй этаж		
Дизайнер	Элитная Е.А.		Обмерный план	Масштаб	Лист
				1:50	2
					22

# ДЕМОНТАЖНО – МОНТАЖНЫЙ ПЛАН

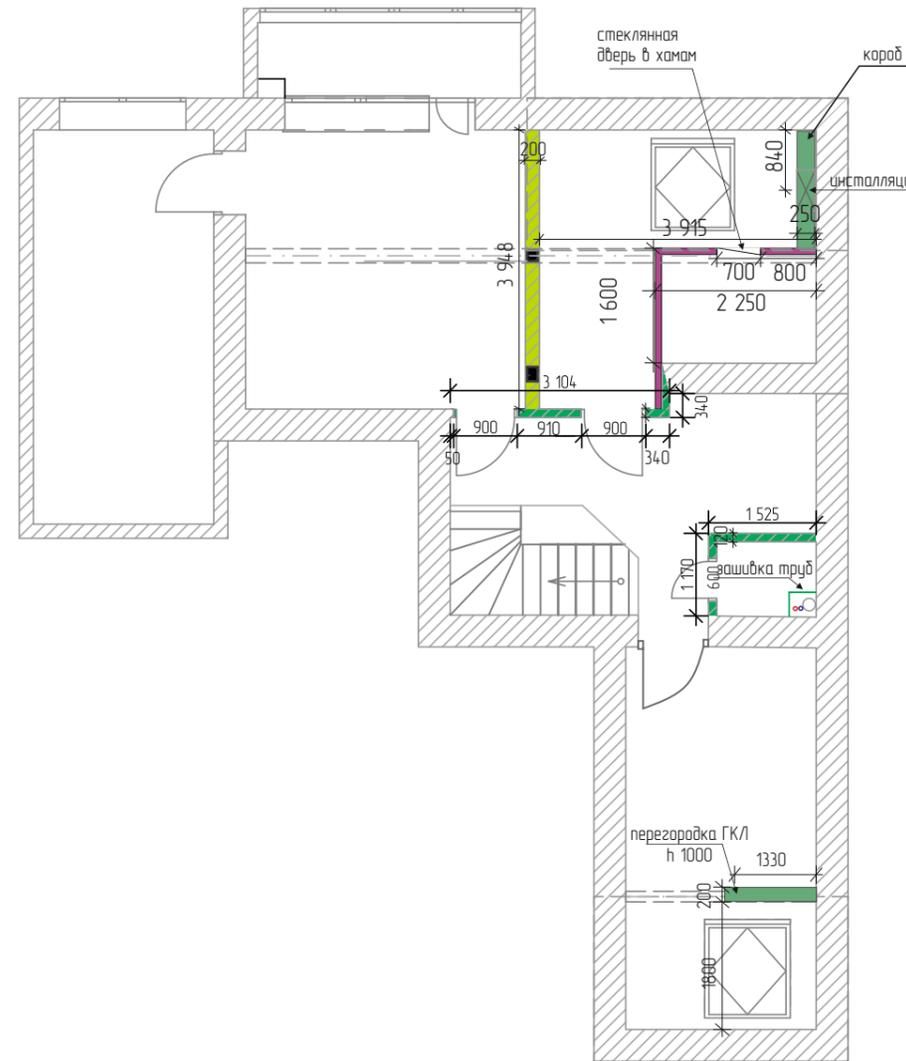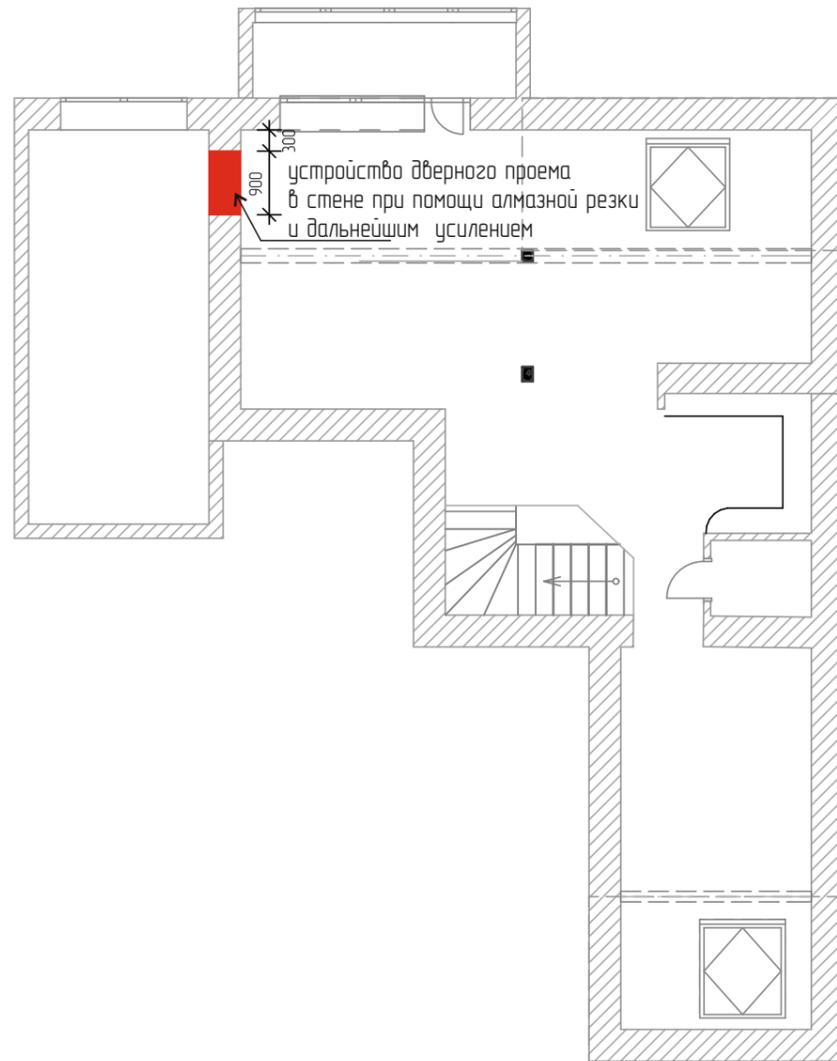


## УСЛОВНЫЕ ОБОЗНАЧЕНИЯ:

- устройство дверного проема h 2070, l 900
- устройство перегородки из пенобетонных блоков толщиной 150 мм
- устройство перегородки из пенобетонных блоков толщиной 100 мм
- устройство перегородки для туалета (предположительно из пазогребневых плит 80 мм)

		Дизайн – проект двухуровневой квартиры г. Краснозаводск			
Заказчик	Волкова О.Е.	Второй этаж			
Дизайнер	Элитная Е.А.	Демонтажно – монтажный план	Масштаб	Лист	Листов
			1:100	3	22


# ЭКСПЛИКАЦИЯ ПОМЕЩЕНИЯ

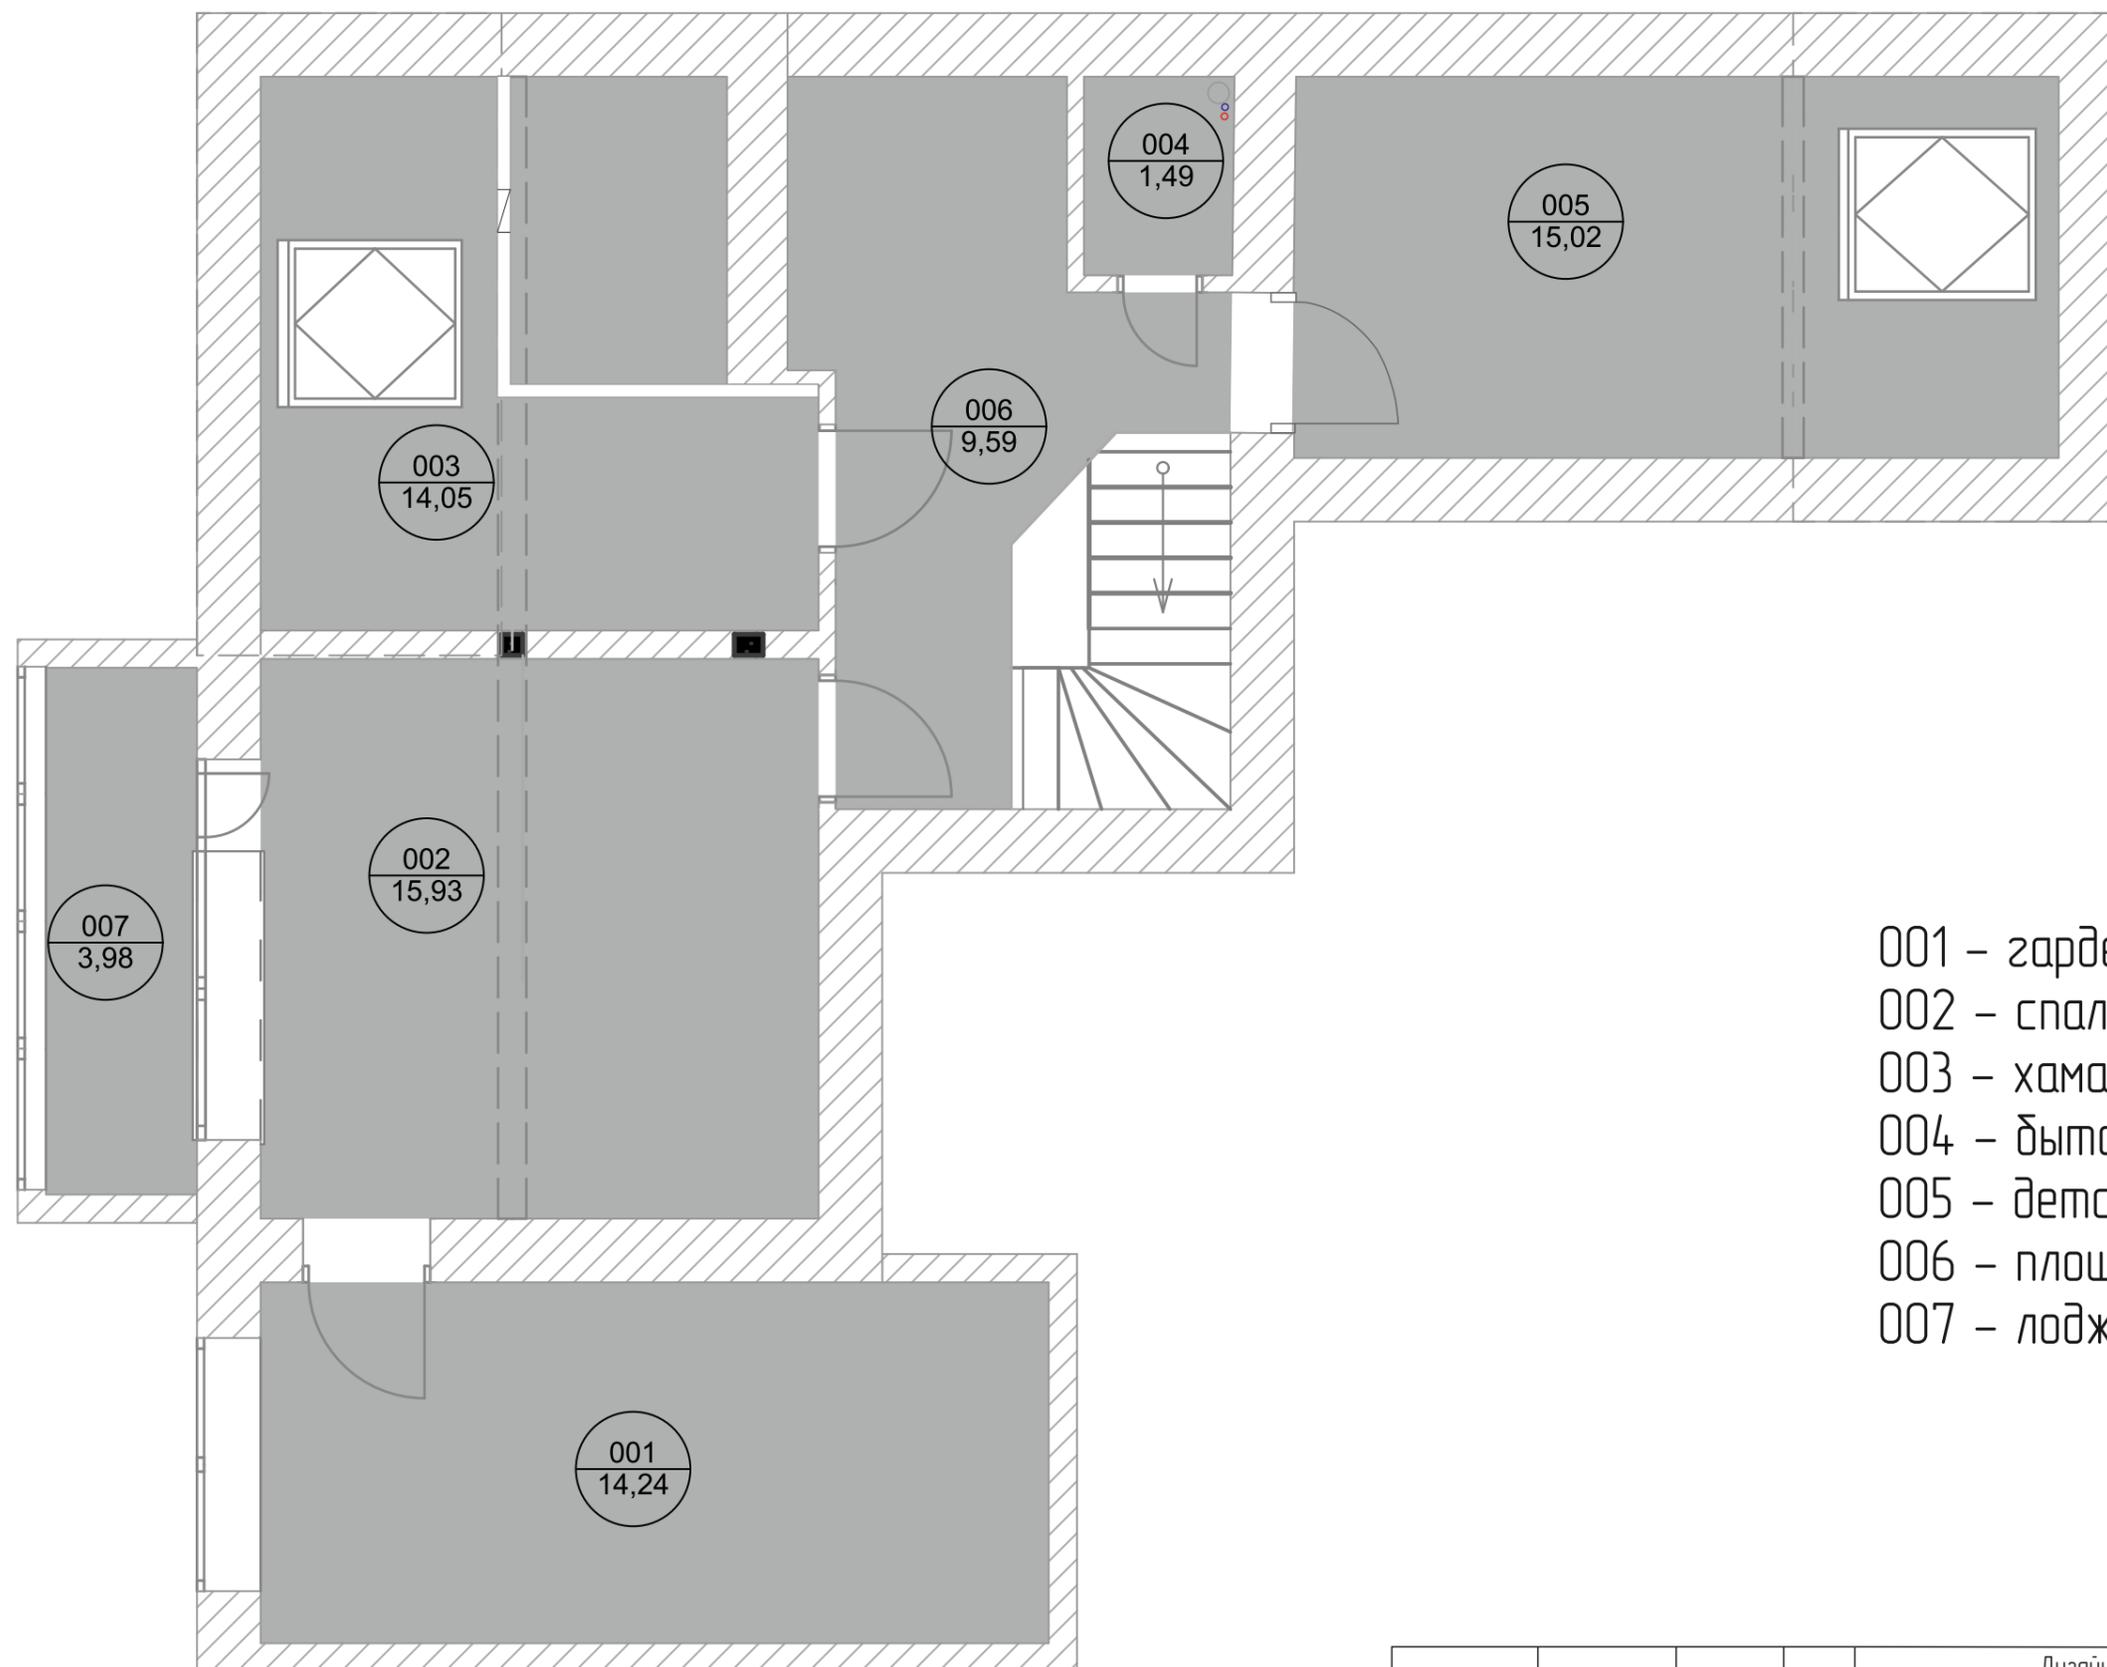

- 001 – гардеробная
- 002 – спальня
- 003 – хамам и санузел
- 004 – бытовая комната
- 005 – детская
- 006 – площадка
- 007 – лоджия

				Дизайн –проект двухуровневой квартиры г. Краснозаводск		
Заказчик	Волкова О.Е.			Второй этаж		
Дизайнер	Элитная Е.А.			Экспликация помещения	Масштаб	Лист
					1:50	4
						22

# ПЛАН ФУНКЦИОНАЛЬНОГО ЗОНИРОВАНИЯ ПОМЕЩЕНИЯ

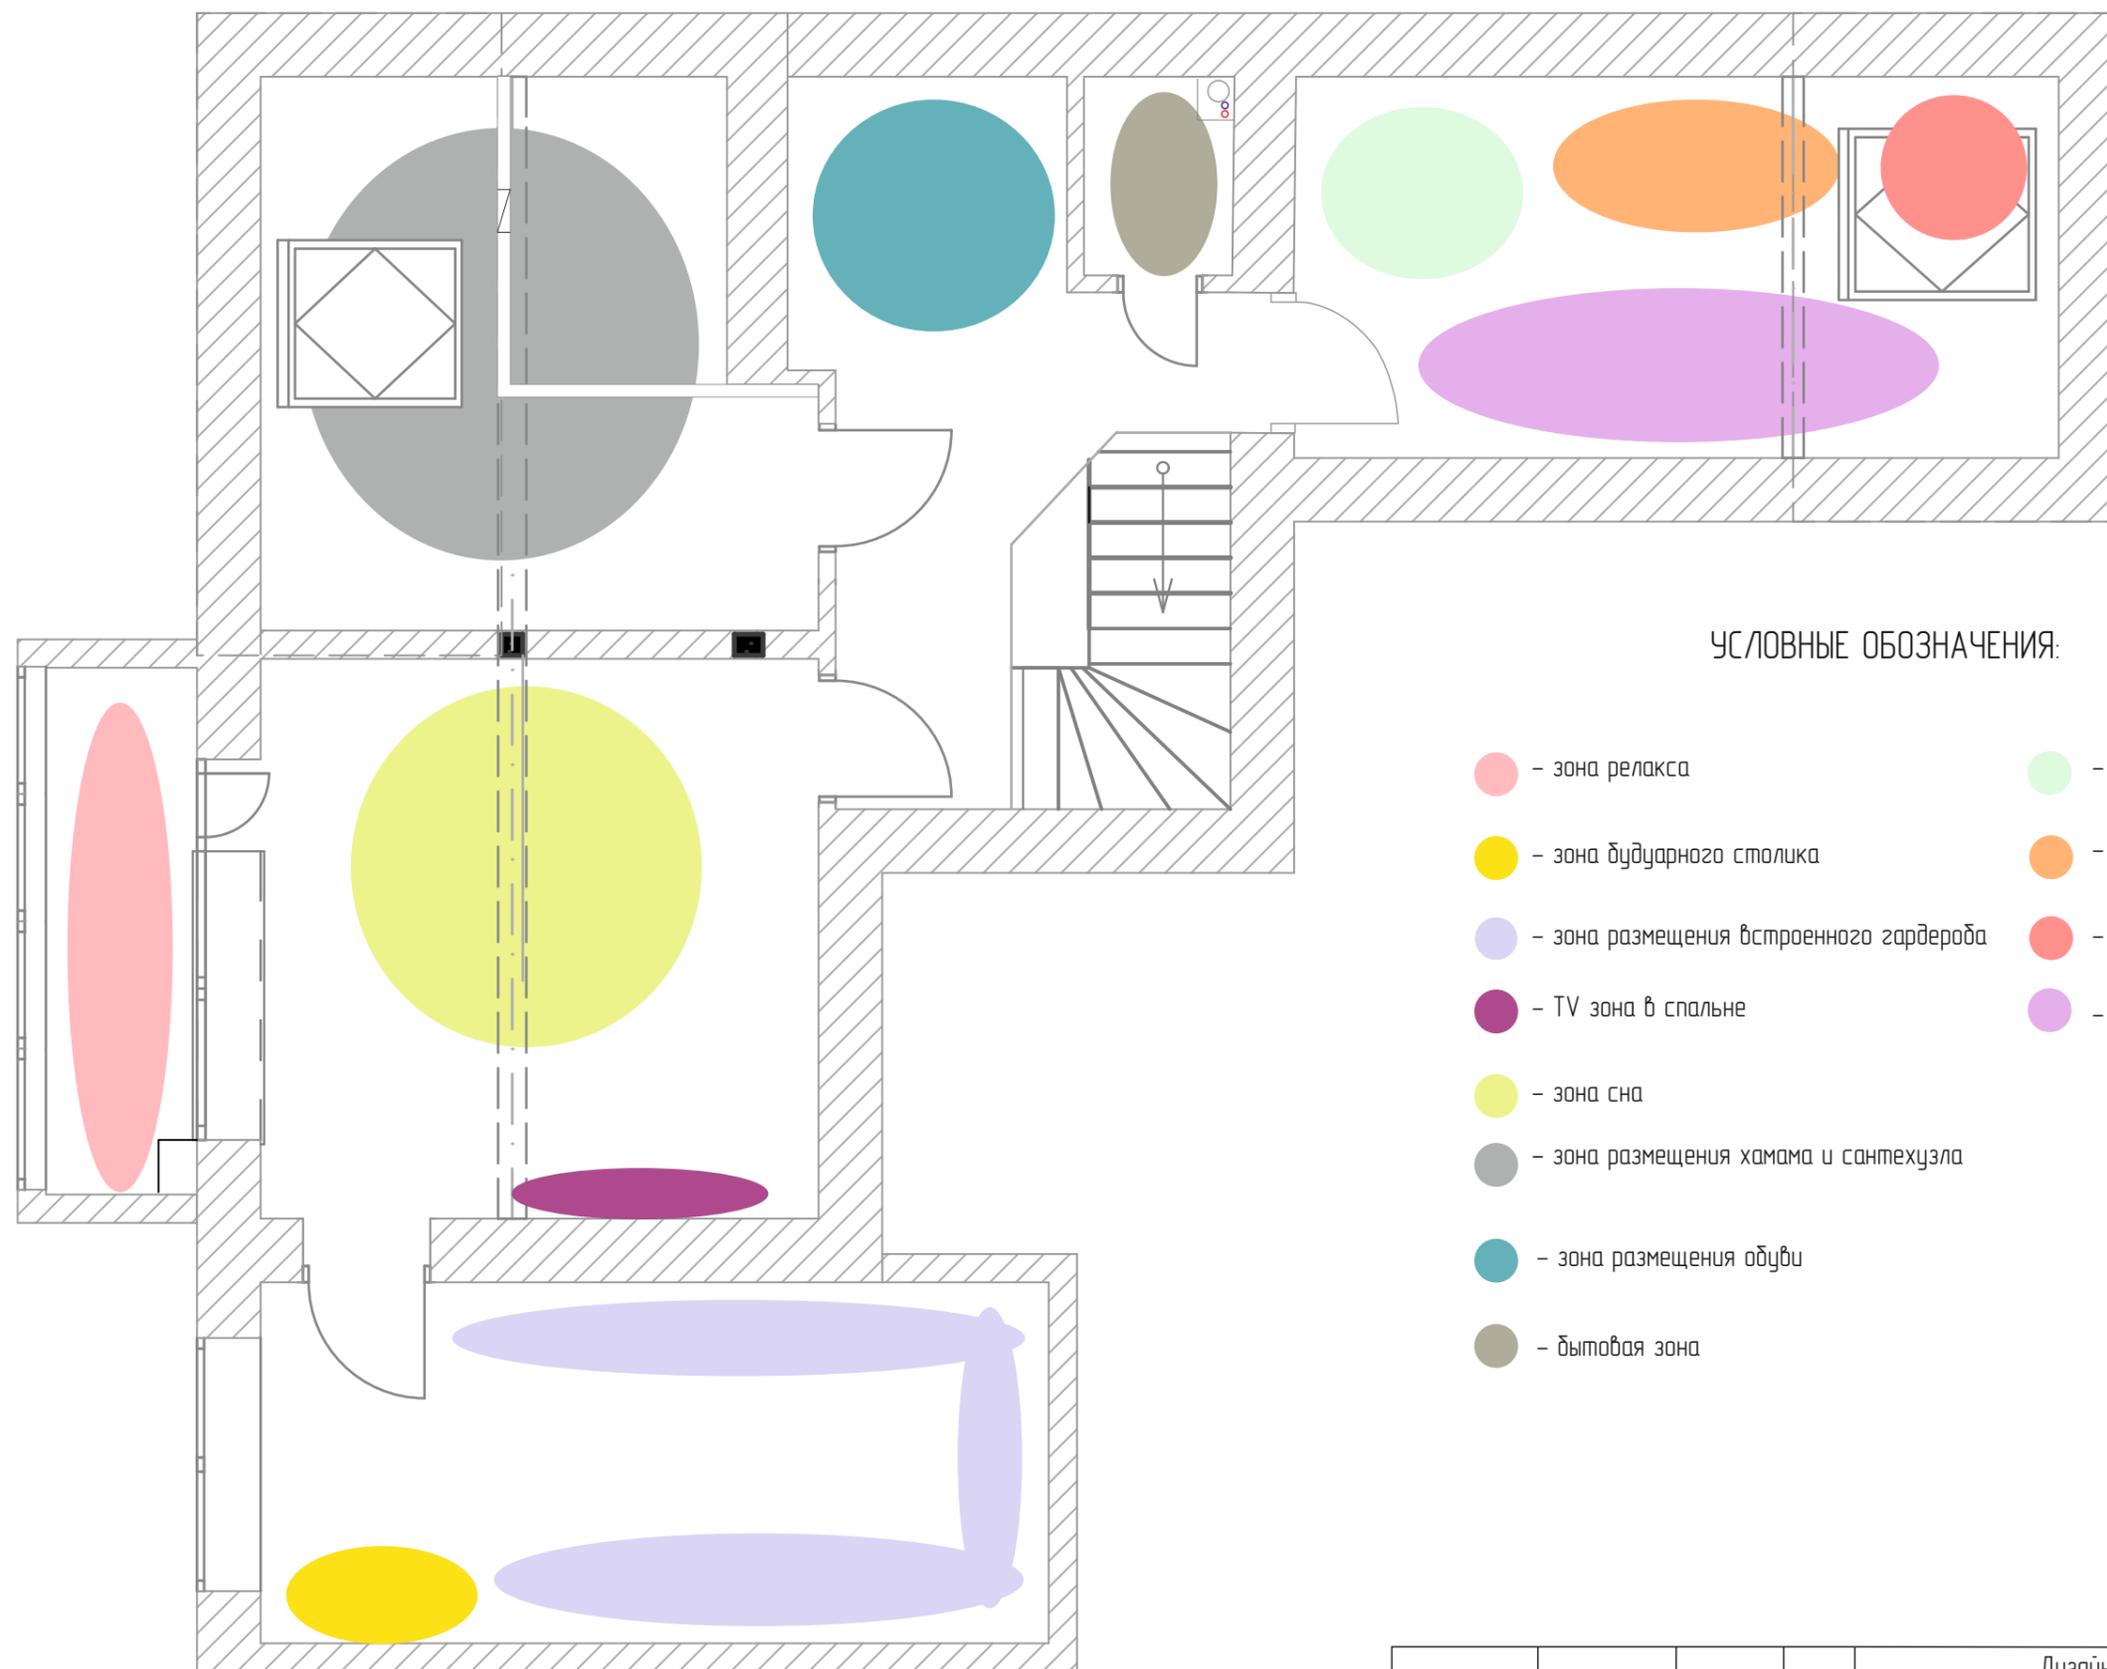



## УСЛОВНЫЕ ОБОЗНАЧЕНИЯ:

- - зона релакса
- - зона будучарного столика
- - зона размещения встроенного гардероба
- - TV зона в спальне
- - зона сна
- - зона размещения хамама и сантехузла
- - зона размещения обуви
- - бытовая зона
- - гардеробная зона в детской
- - зона сна
- - зона для занятий
- - зона игровая

				Дизайн -проект двухуровневой квартиры г. Краснозаводск		
Заказчик	Волкова О.Е.			Второй этаж		
Дизайнер	Элитная Е.А.			План функционального зонирования помещения	Масштаб	Лист
					1:50	5
						22


# ПЛАН РАССТАНОВКИ МЕБЕЛИ

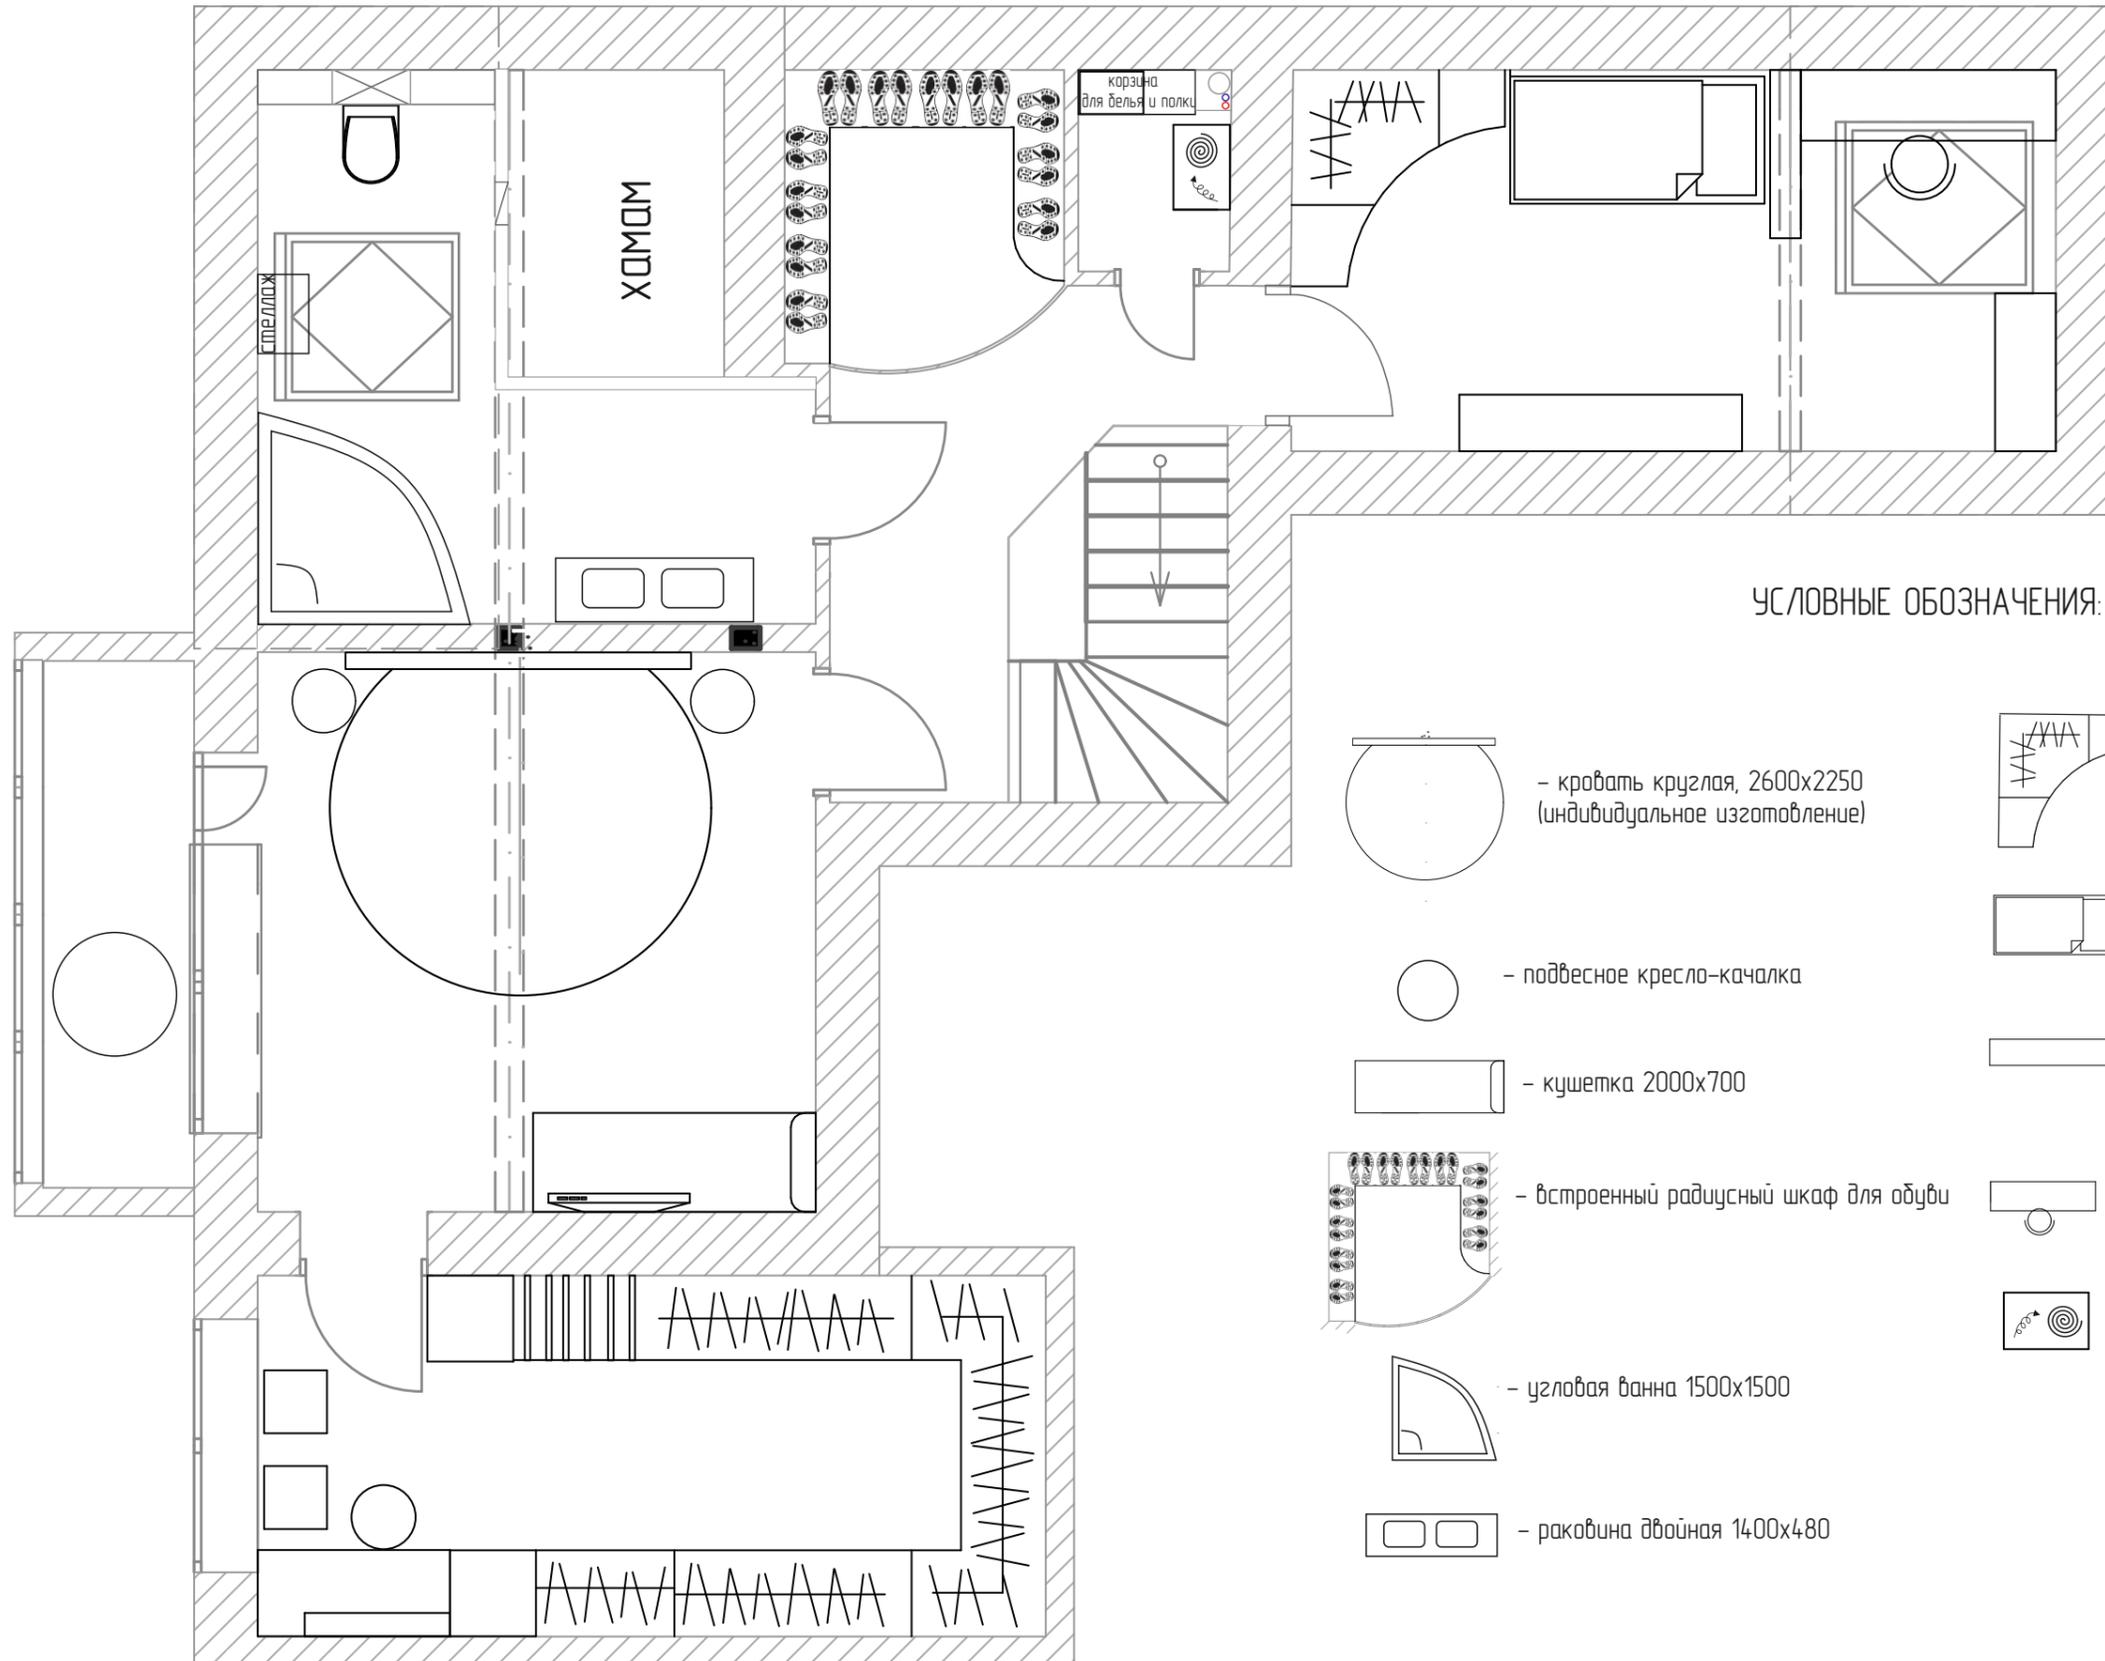

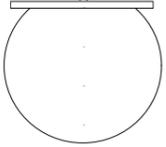 - кровать круглая, 2600x2250 (индивидуальное изготовление)

 - подвесное кресло-качалка


 - кушетка 2000x700

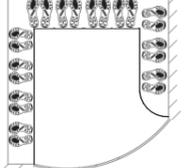 - встроенный радиусный шкаф для обуви


 - угловая ванна 1500x1500

 - раковина двойная 1400x480

 - радиусный шкаф для детской комнаты

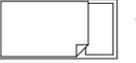 - детская кровать De Baggis S.r.l. Baby e Junior L.0456, 1760x850


 - стеллаж для книг и игрушек, индивидуальное изготовление 2100x2000x400

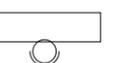 - место для занятий 1800x600

 - стиральная машина и сушильный автомат

			Дизайн -проект двухуровневой квартиры г. Краснозаводск			
Заказчик	Волкова О.Е.		Второй этаж			
Дизайнер	Элитная Е.А.		План расстановки мебели	Масштаб	Лист	Листов
				1:50	6	22

# ПЛАН РАЗВОДКИ ТРУБ И РАЗМЕЩЕНИЯ РАДИАТОРОВ ОТОПЛЕНИЯ

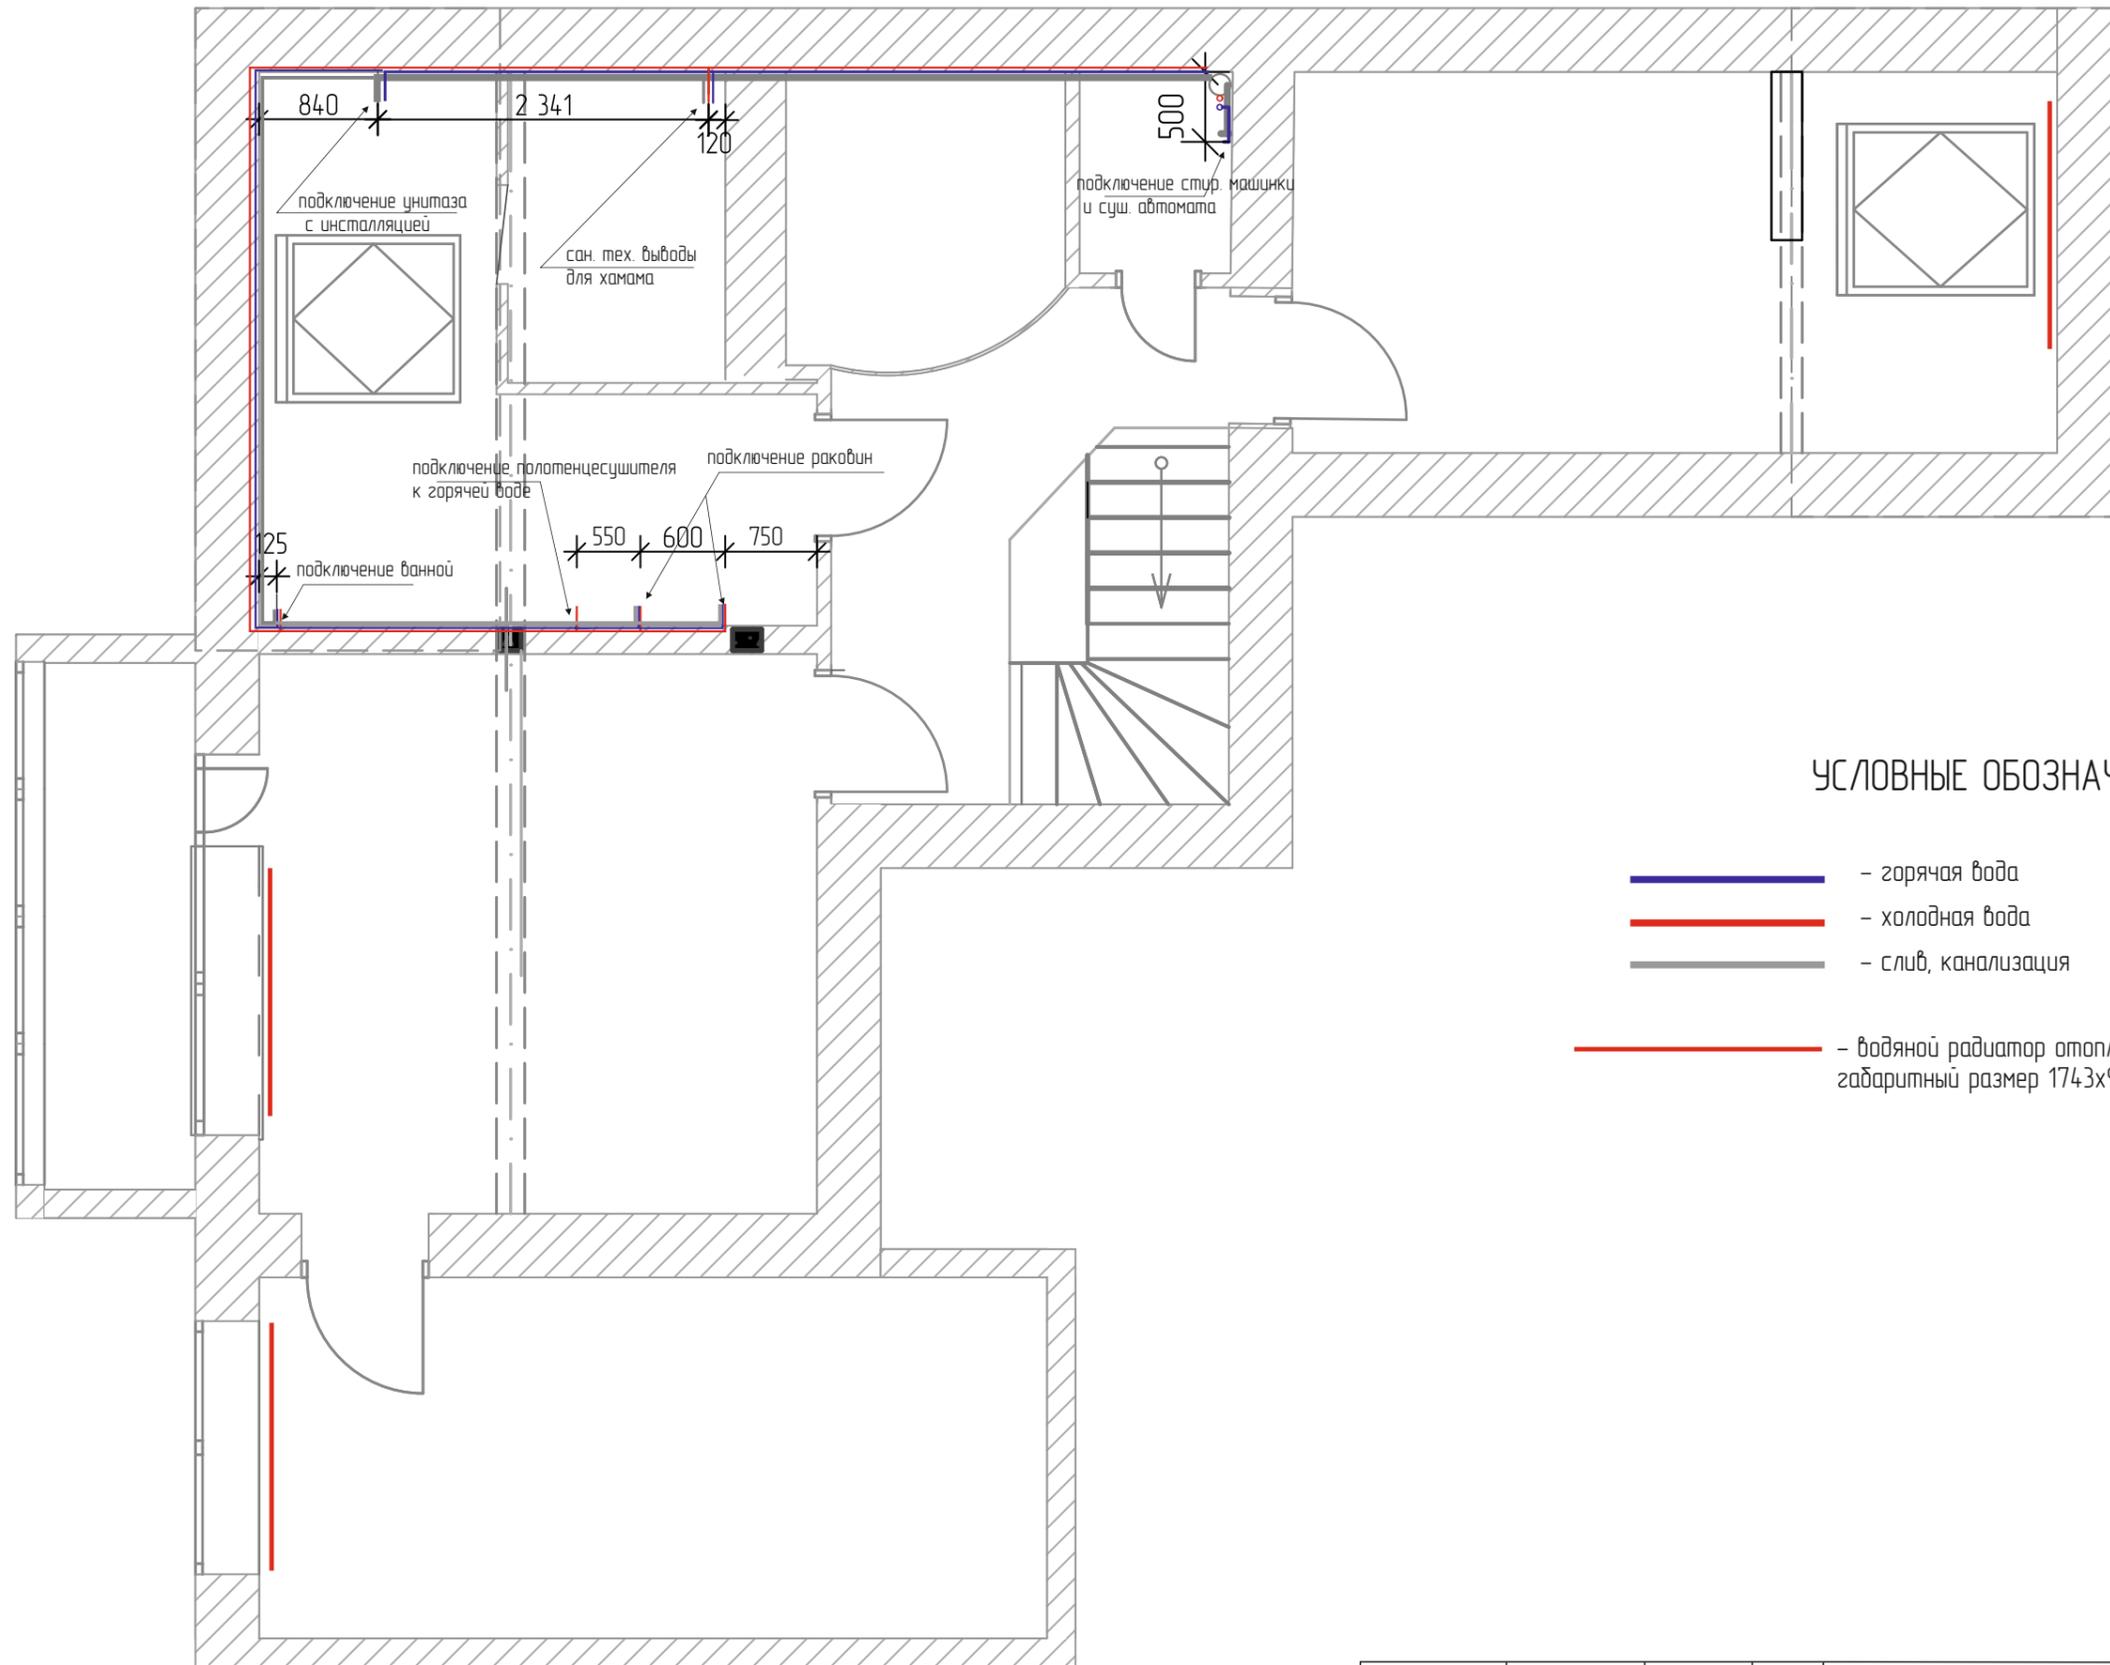


## УСЛОВНЫЕ ОБОЗНАЧЕНИЯ:

- - горячая вода
- - холодная вода
- - слив, канализация
- - водяной радиатор отопления ARBONIA Karotherm  
габаритный размер 1743x900x22 мм, теплоотдача 1533 Вт

				Дизайн -проект двухуровневой квартиры г. Краснозаводск		
Заказчик	Волкова О.Е.			Второй этаж		
Дизайнер	Элитная Е.А.			План разводки труб и размещения радиаторов отопления	Масштаб	Лист
					1:50	7
						22



# ПЛАН ПОТОЛКА

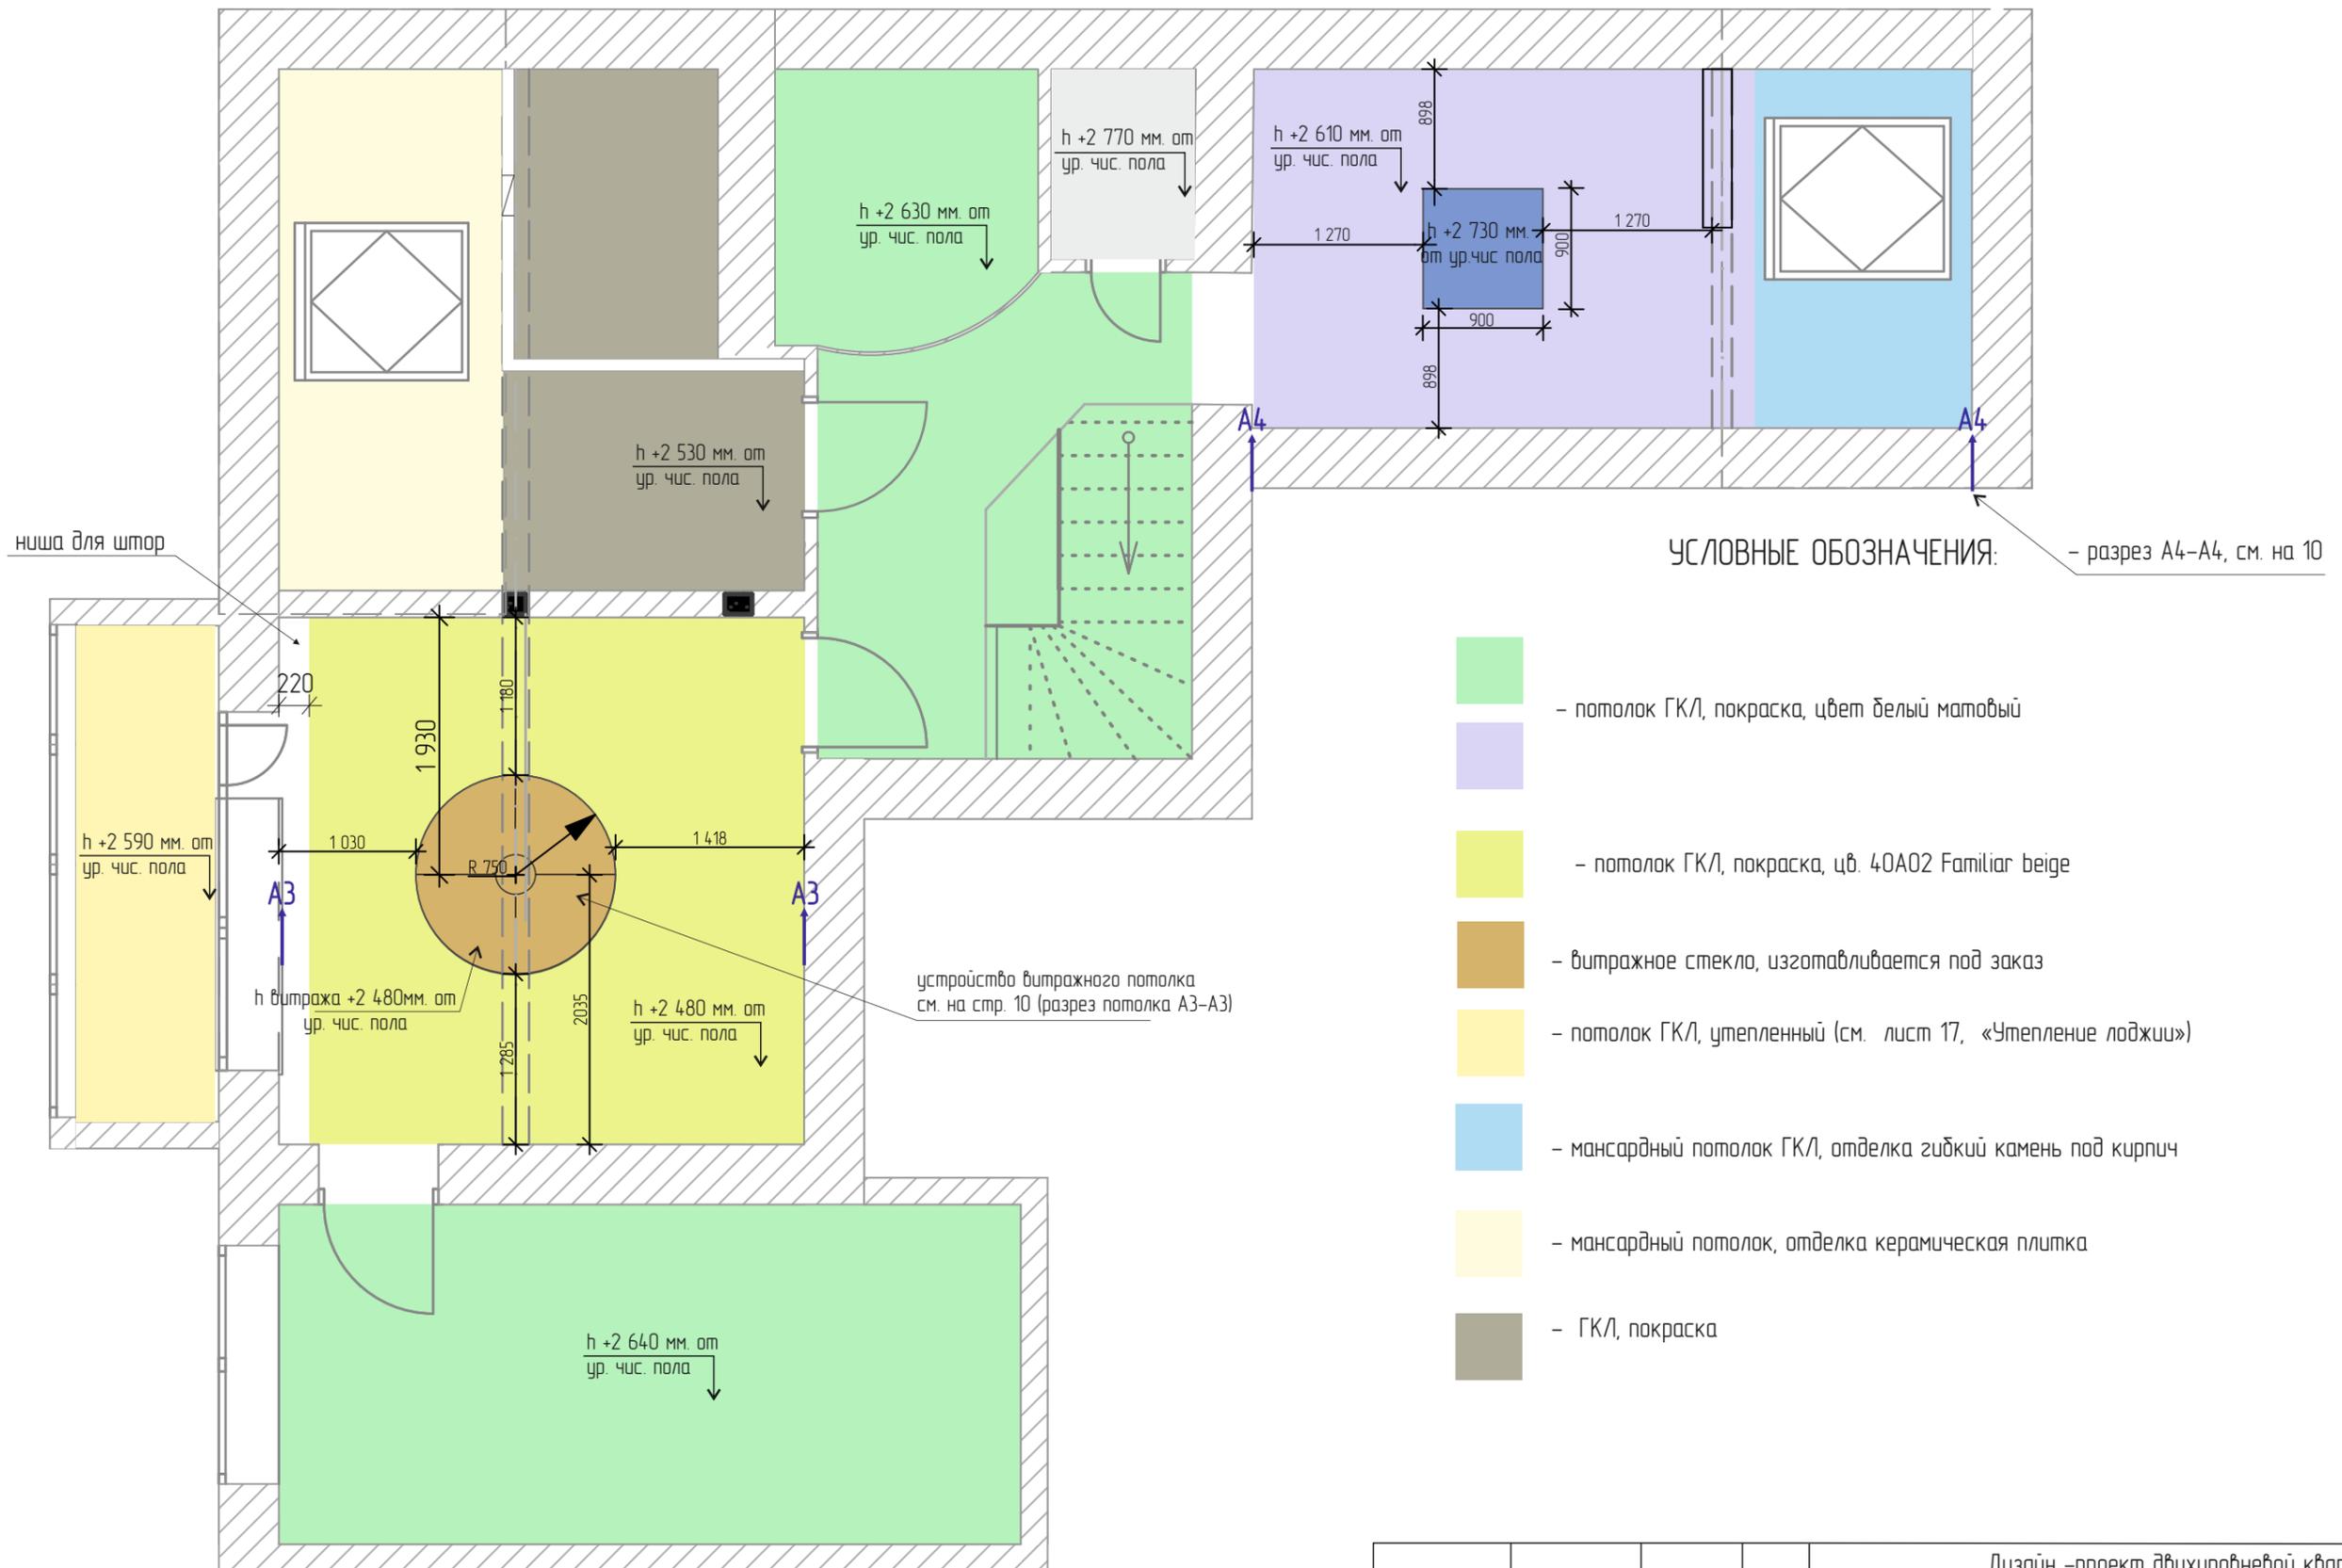

! Высоты потолка указаны с учетом стяжки и финишным покрытием 100 мм.


			Дизайн -проект двухуровневой квартиры г. Краснозаводск		
Заказчик	Волкова О.Е.		Второй этаж		
Дизайнер	Элитная Е.А.		План потолка	Масштаб	Лист
				1:50	8
					22

РАЗРЕЗ ПОТОЛКА А3-А3, А4-А-4

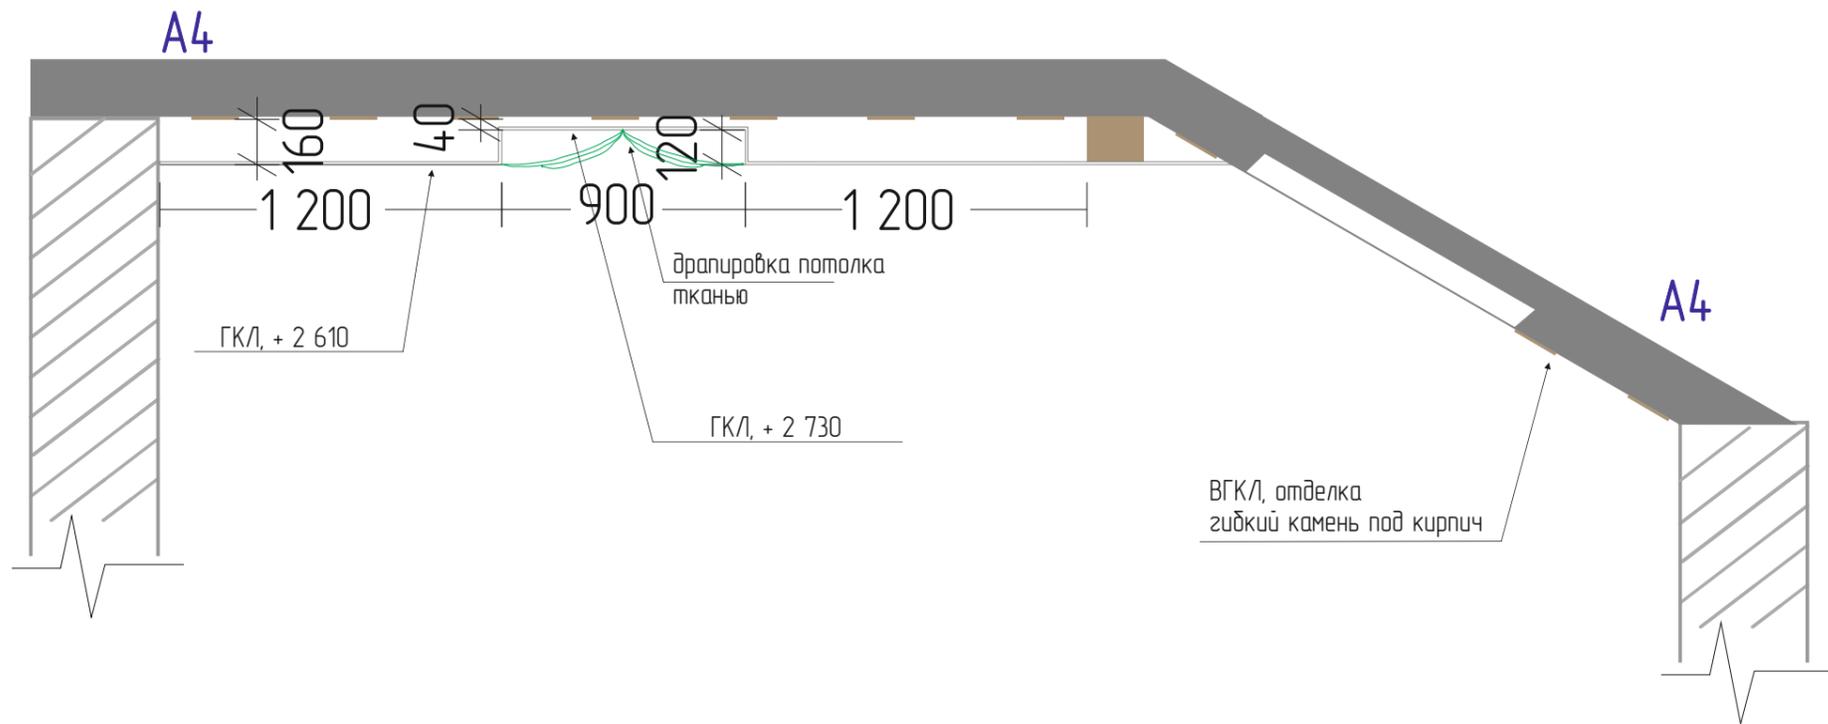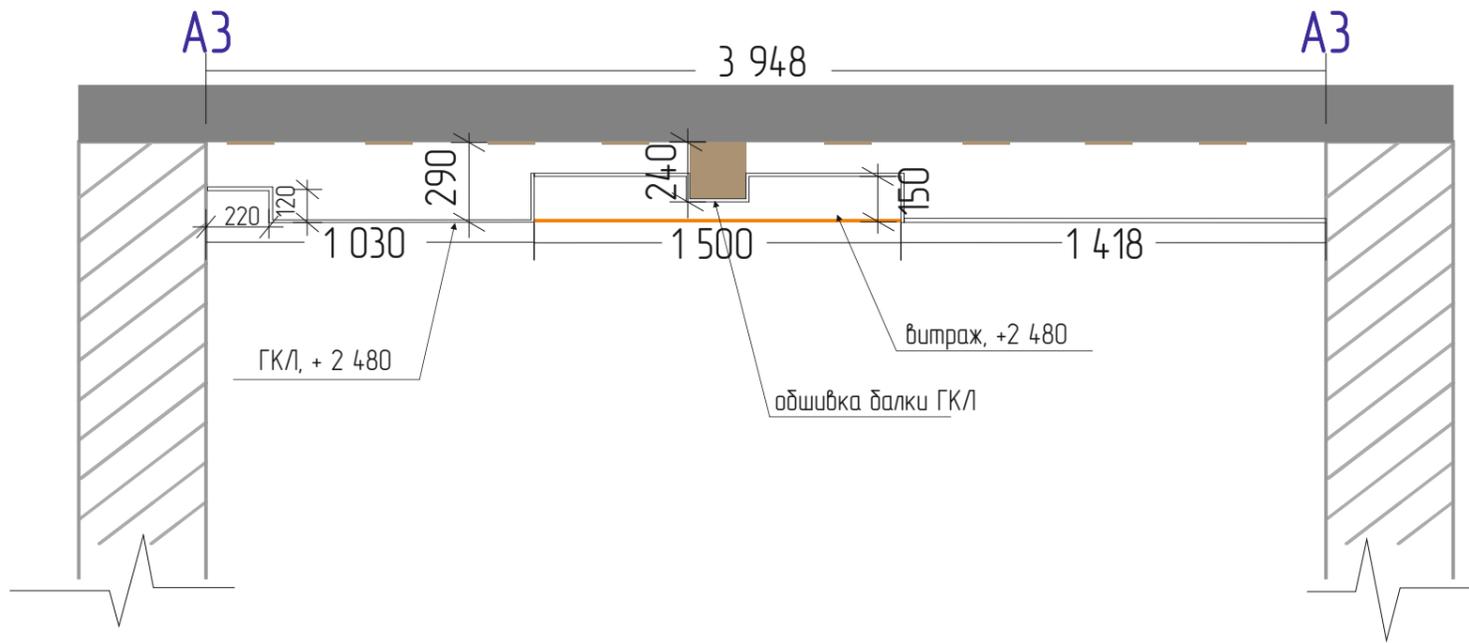


				Дизайн -проект двухуровневой квартиры г. Краснозаводск			
Заказчик	Волкова О.Е.			Второй этаж			
Дизайнер	Элитная Е.А.			Разрез потолка А3-А3, А4-А4	Масштаб	Лист	Листов
					1:50	9	22

# ПЛАН РАСПОЛОЖЕНИЯ ПОТОЛОЧНЫХ ОСВЕТИТЕЛЬНЫХ ПРИБОРОВ

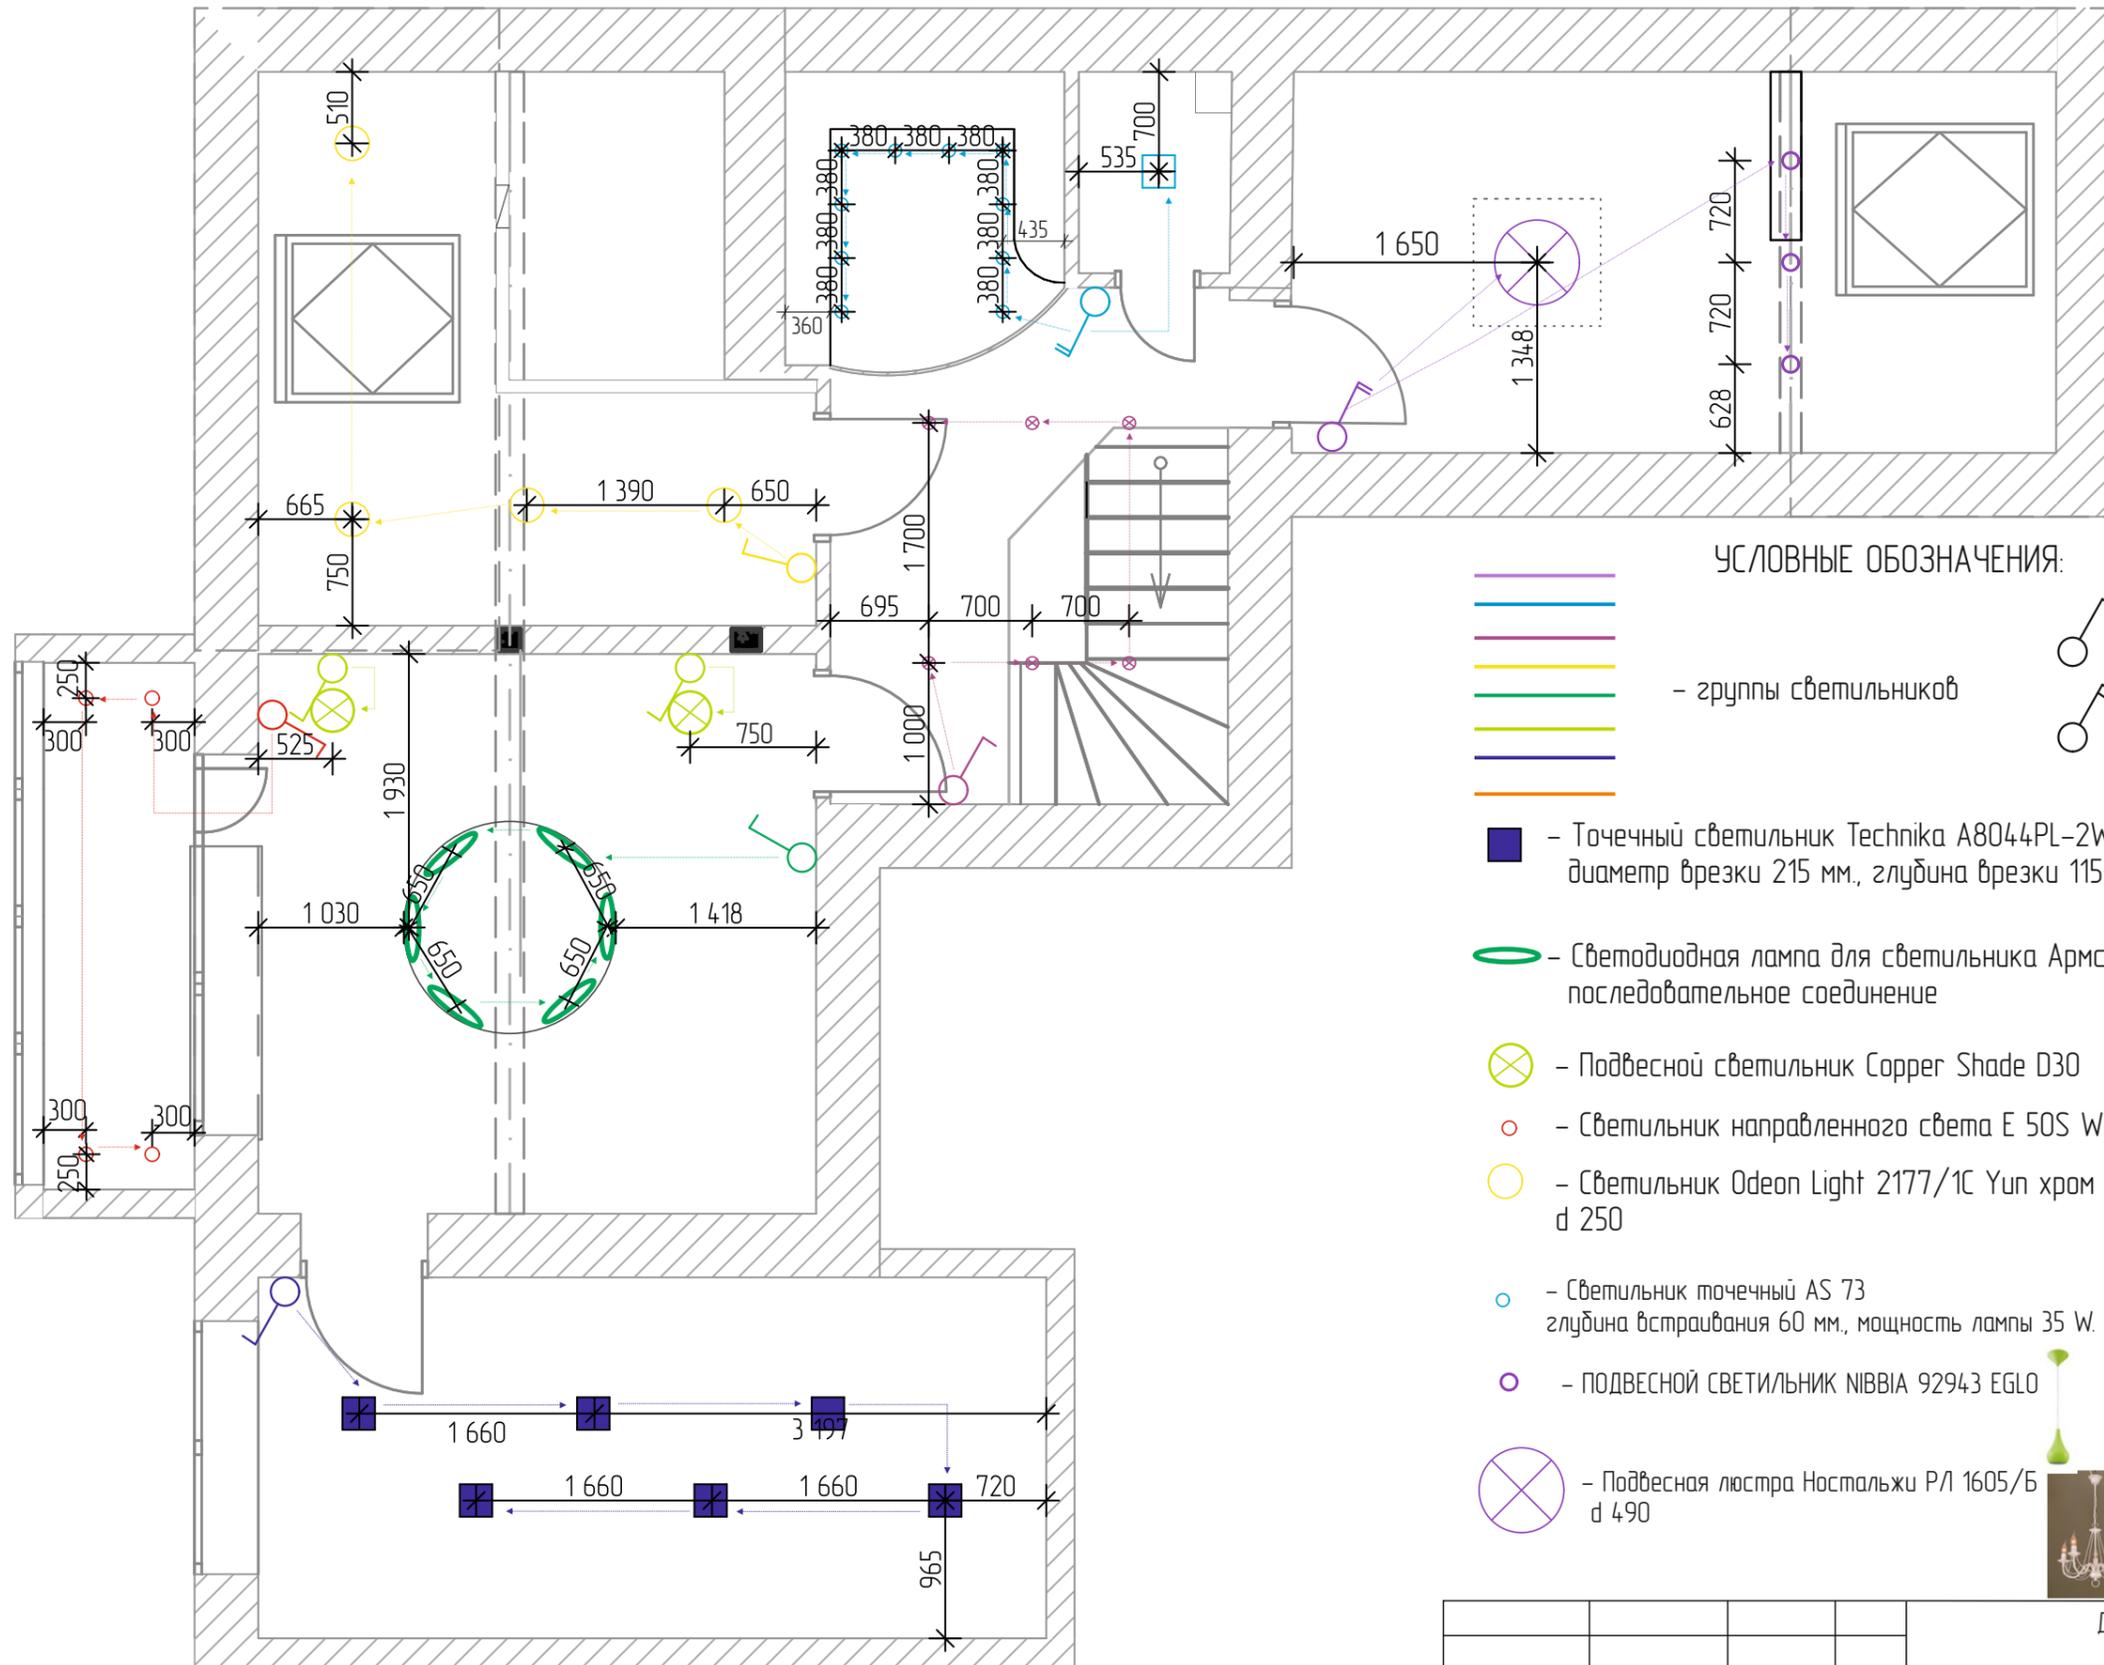

## УСЛОВНЫЕ ОБОЗНАЧЕНИЯ:

 
-  - группы светильников
-  - группы светильников
-  - группы светильников
-  - группы светильников
-  - группы светильников
-  - Точечный светильник Техника А8044PL-2WH, 230x230 мм. диаметр врезки 215 мм, глубина врезки 115 мм.
-  - Светодиодная лампа для светильника Армстронг 600 мм. последовательное соединение
-  - Подвесной светильник Copper Shade D30
-  - Светильник направленного света E 50S WH «Светокомплект»
-  - Светильник Odeon Light 2177/1C Yun хром IP44 d 250
-  - Светильник точечный AS 73 глубина встраивания 60 мм, мощность лампы 35 W.
-  - ПОДВЕСНОЙ СВЕТИЛЬНИК NIBBIA 92943 EGLO
-  - Подвесная люстра Ностальжи Р/Л 1605/Б d 490
-  - выключатель одноклавишный
-  - выключатель двухклавишный

⊗ - ПОДВЕСНОЙ СВЕТИЛЬНИК С РАССЕИВАТЕЛЕМ ИЗ АЛЮМИНИЯ Ю XL, QUASAR



Дизайн -проект двухуровневой квартиры г. Краснозаводск					
Заказчик	Волкова О.Е.			Второй этаж	
Дизайнер	Элитная Е.А.			План расположения потолочных осветительных приборов	
				Масштаб	Лист
				1:50	10
					Листов
					22

# ПЛАН РАСПОЛОЖЕНИЯ РОЗЕТОК, ЭЛЕКТРОВЫВОДОВ, СЛАБОТОЧЕЧНЫХ СЕТЕЙ, ВЫКЛЮЧАТЕЛЕЙ, ТЕПЛОГО ЭЛ. ПОЛА

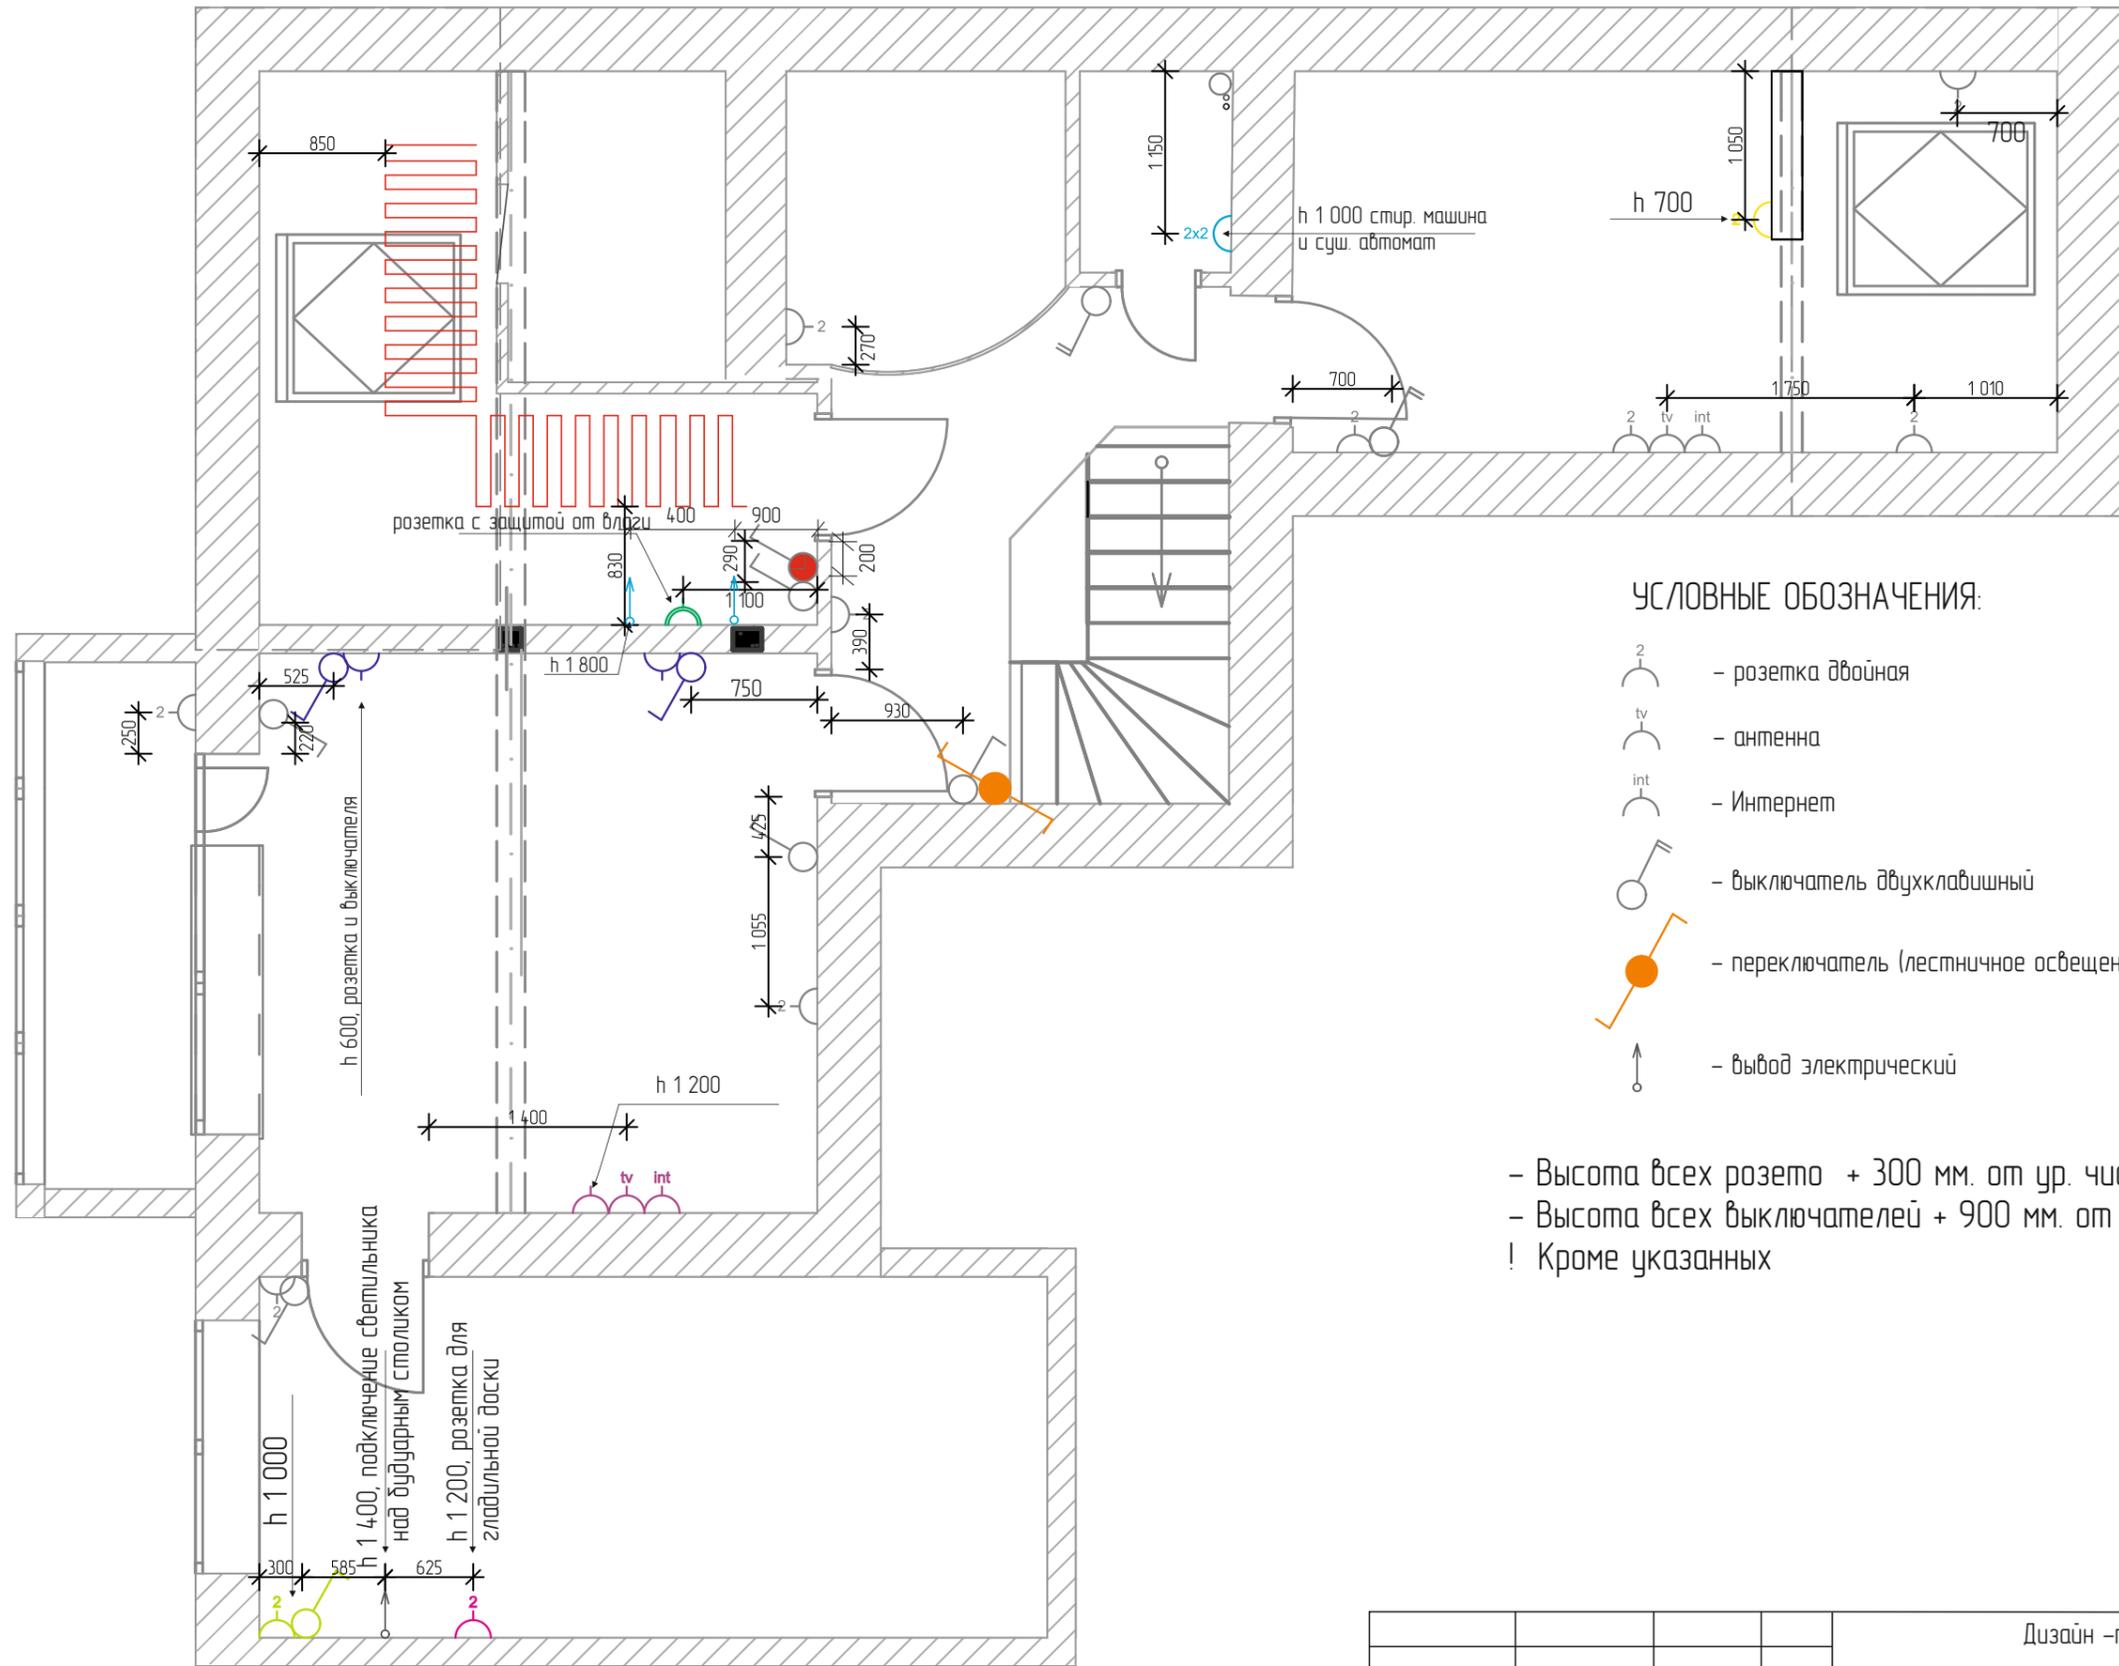


## УСЛОВНЫЕ ОБОЗНАЧЕНИЯ:

- розетка двойная
- антенна
- Интернет
- выключатель двухклавишный
- переключатель (лестничное освещение)
- вывод электрический

- Высота всех розеток + 300 мм. от ур. чис. пола  
 - Высота всех выключателей + 900 мм. от ур. чис. пола  
 ! Кроме указанных

		Дизайн -проект двухуровневой квартиры г. Краснозаводск			
Заказчик	Волкова О.Е.	Второй этаж			
Дизайнер	Элитная Е.А.	План размещения розеток, электровыводов, слаботочечных сетей, выключателей, теплого пола	Масштаб	Лист	Листов
			1:50	11	22

# ПЛАН НАПОЛЬНЫХ ПОКРЫТИЙ С НАПРАВЛЕНИЕМ РАСКЛАДКИ МАТЕРИАЛОВ

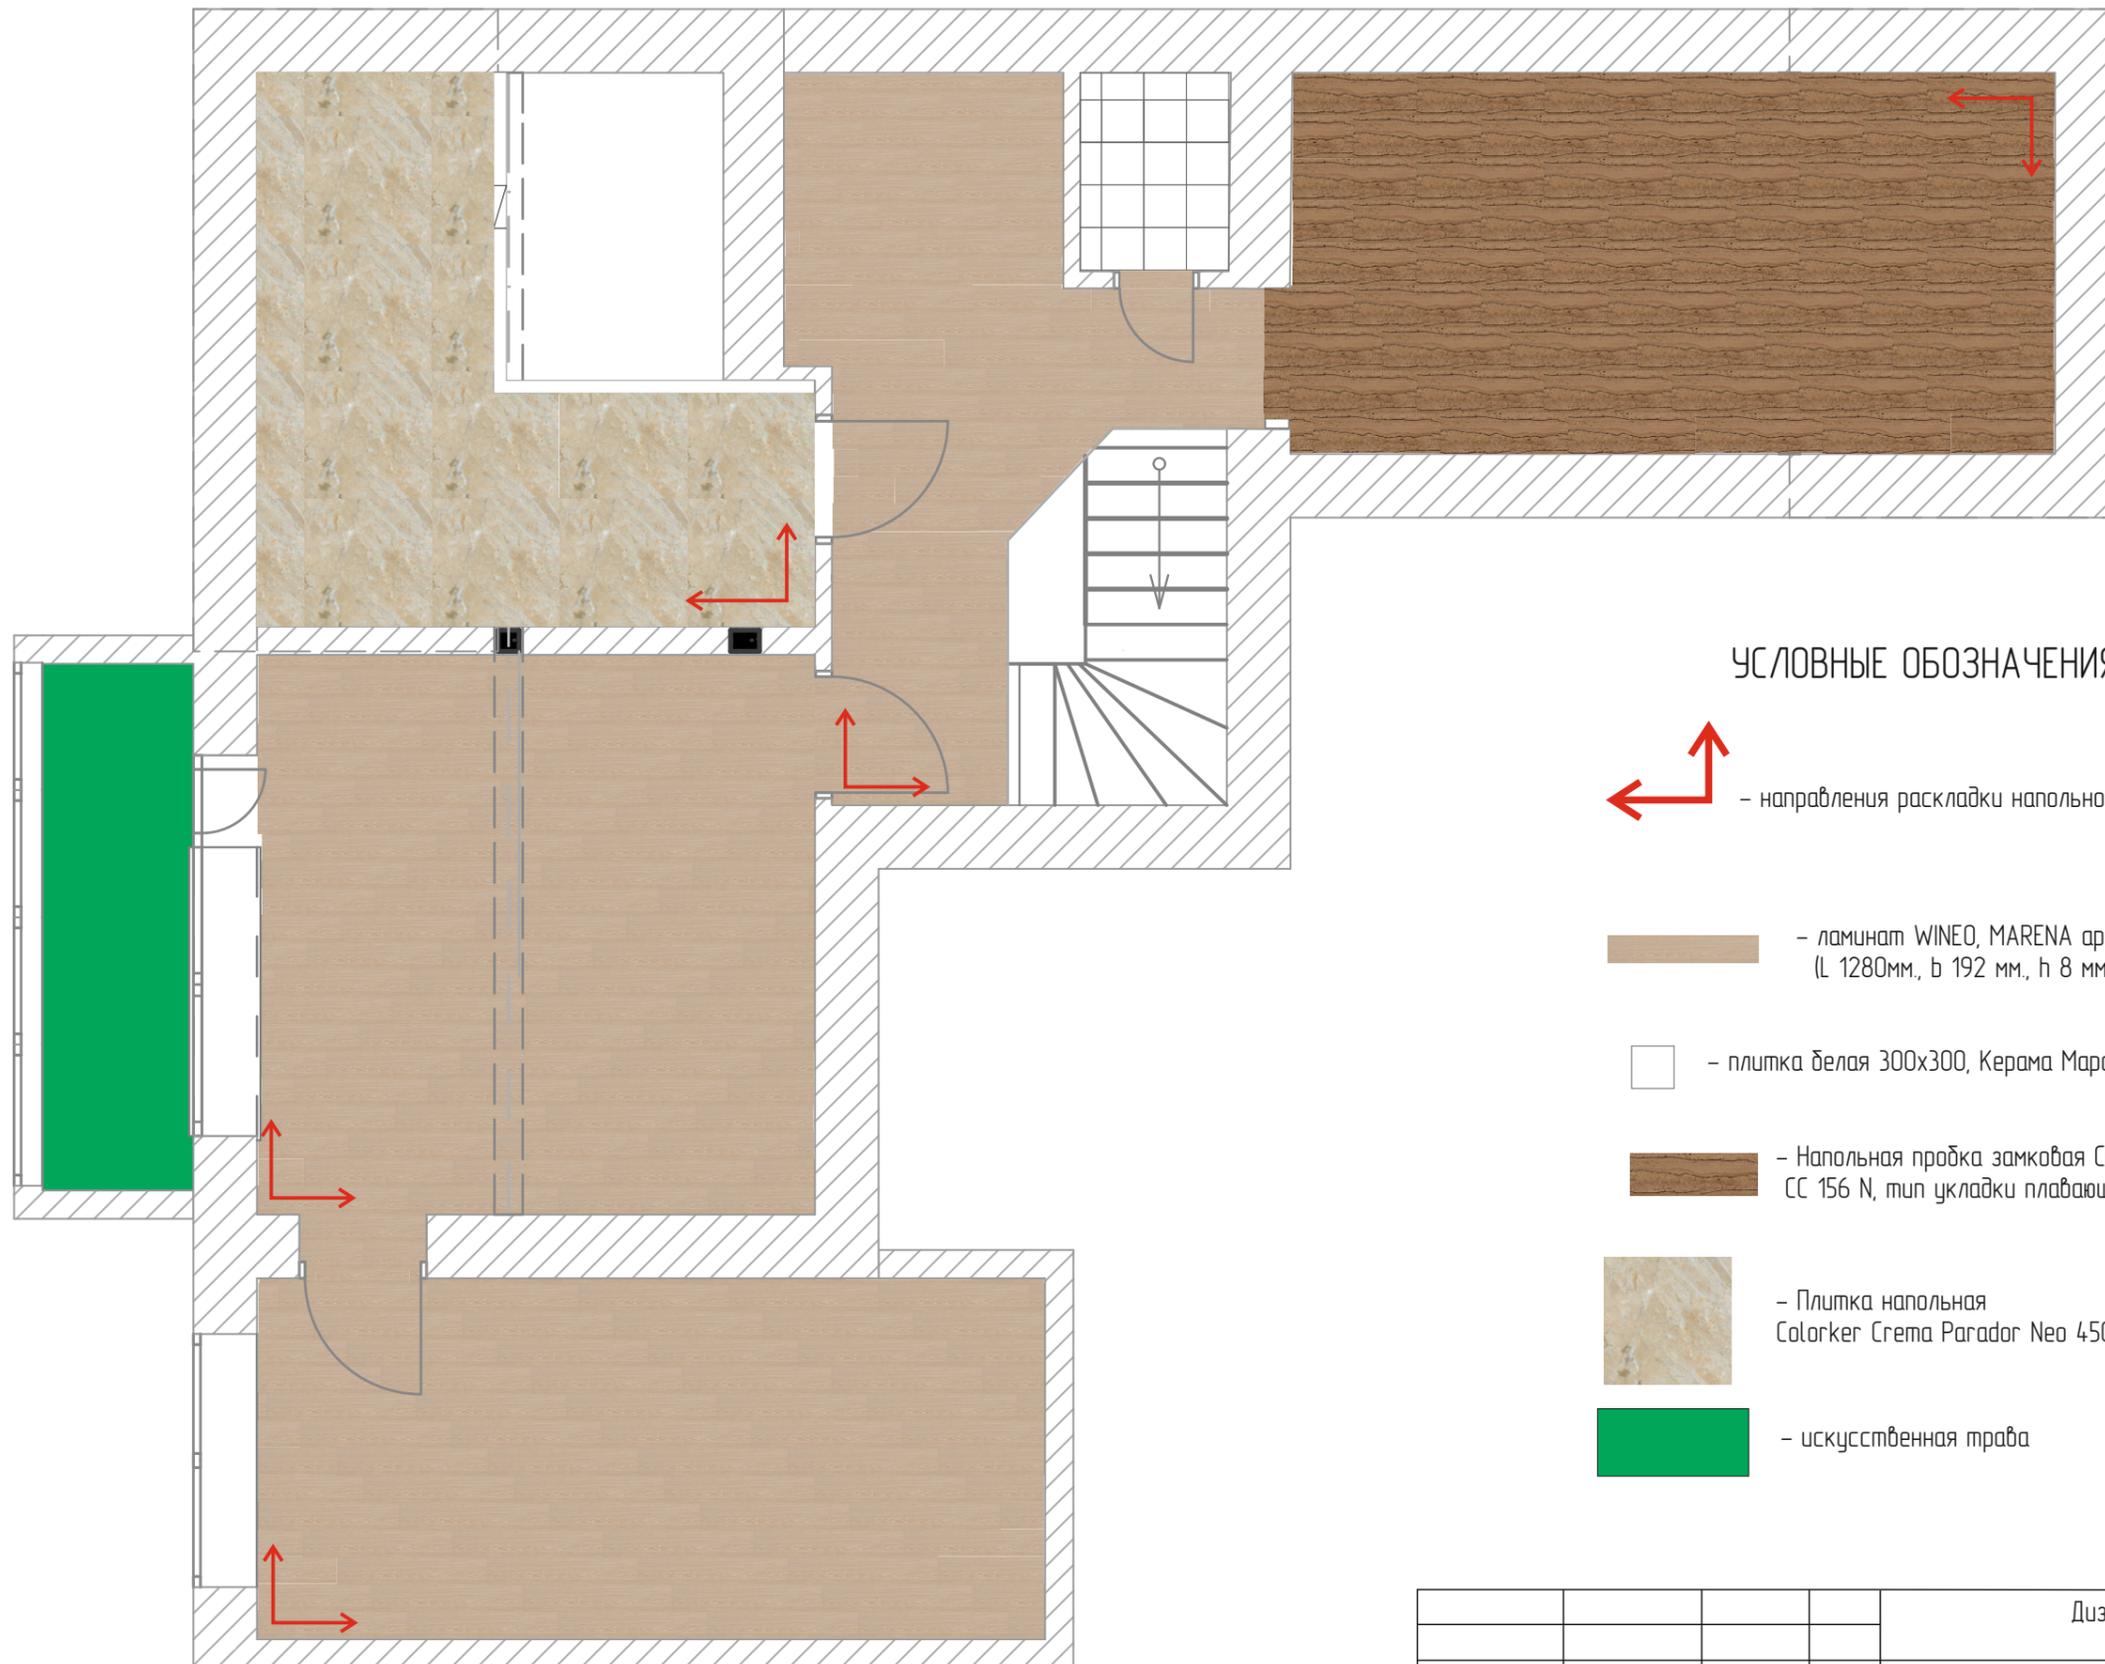

## УСЛОВНЫЕ ОБОЗНАЧЕНИЯ:

 - направления раскладки напольного покрытия

 - ламинат WINEO, MARENA ар. E1830M (L 1280мм, б 192 мм, h 8 мм.)

 - плитка белая 300x300, Керама Марацци





 - Напольная пробка замковая CorkArt Exclusive СС 156 N, тип укладки плавающий

 - Плитка напольная Colorker Crema Parador Neo 450x450

 - искусственная трава

				Дизайн -проект двухуровневой квартиры г. Краснозаводск		
Заказчик	Волкова О.Е.			Второй этаж		
Дизайнер	Элитная Е.А.			План напольных покрытий с направлением раскладки материалов	Масштаб	Лист
					1:50	12
						Листов
						22

# РАЗВЕРТИ СТЕН СПАЛЬНОЙ КОМНАТЫ

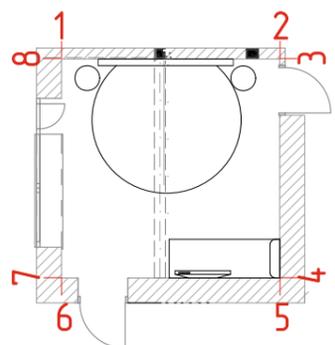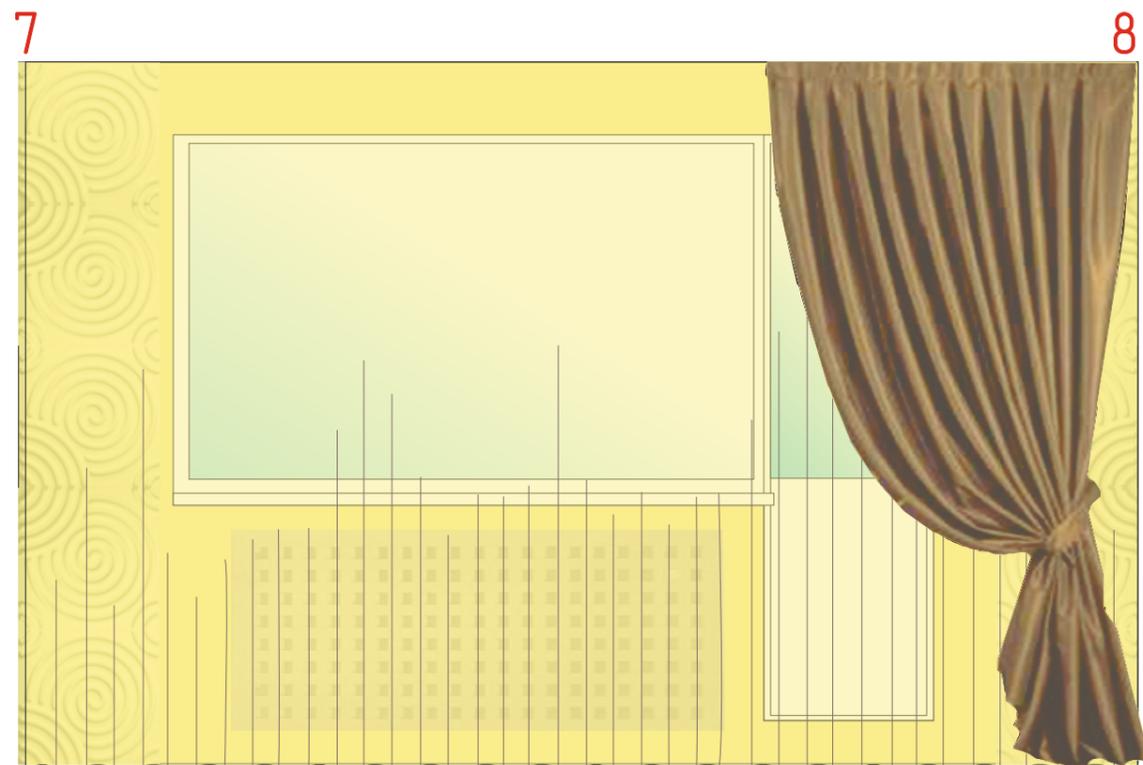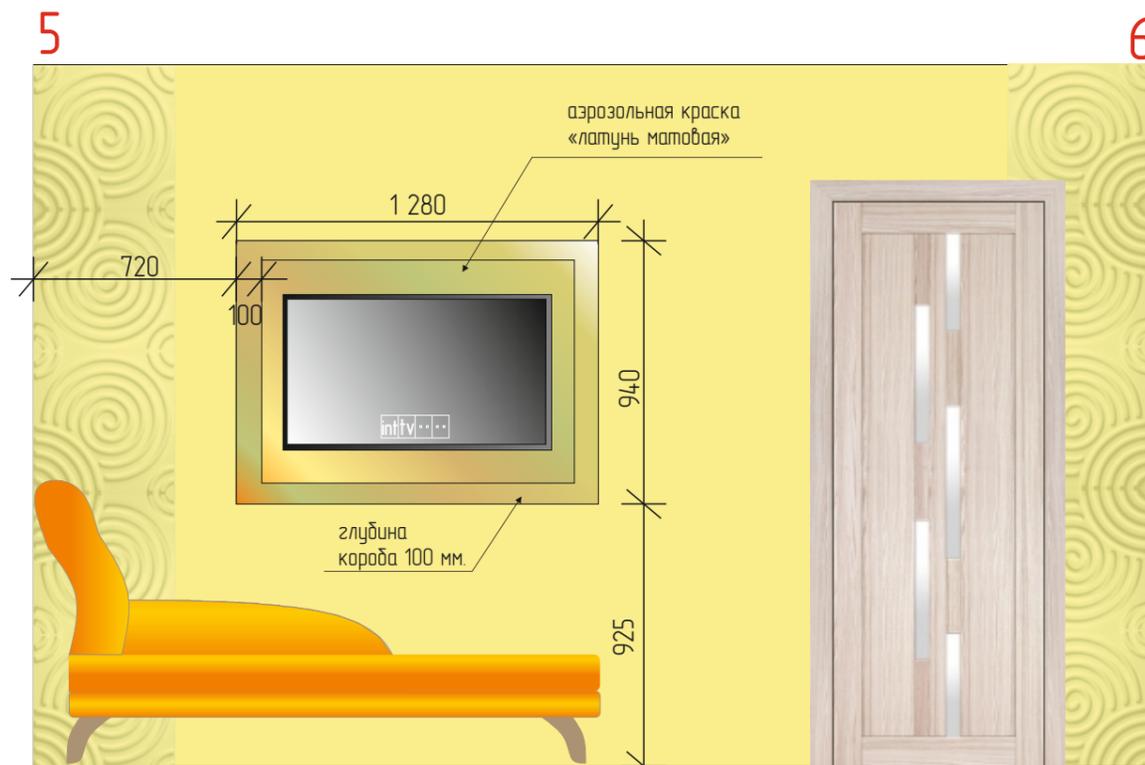
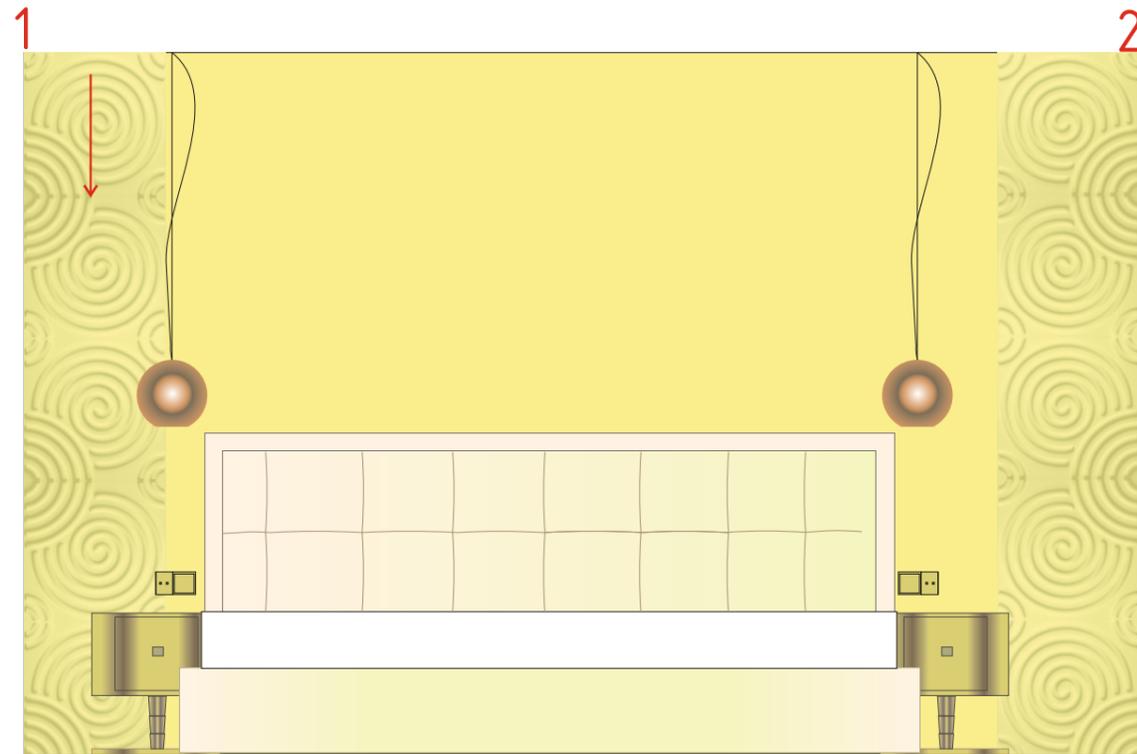


-бамбуковые 3D панели  
Ripple Размер: 500x500мм

-направление раскладки

-краска латексная матовая  
цв. 40A02 Familiar Beige

		Дизайн -проект двухуровневой квартиры г. Краснозаводск			
Заказчик	Волкова О.Е.	Второй этаж			
Дизайнер	Элитная Е.А.	Развертки стен спальни	Масштаб	Лист	Листов
			1:25	13	22

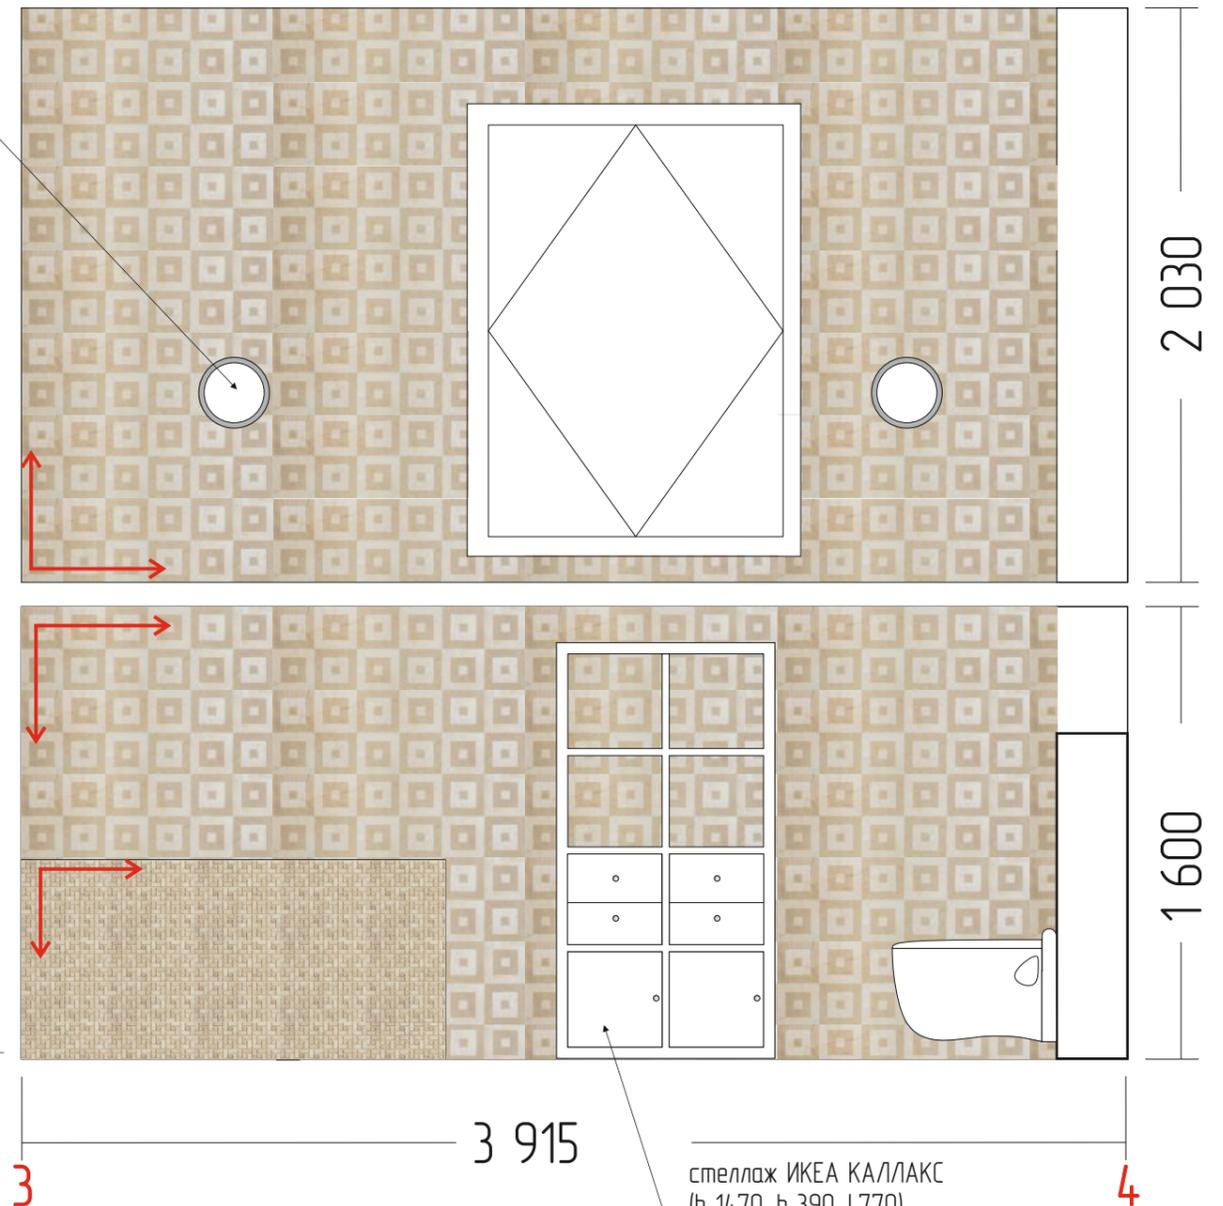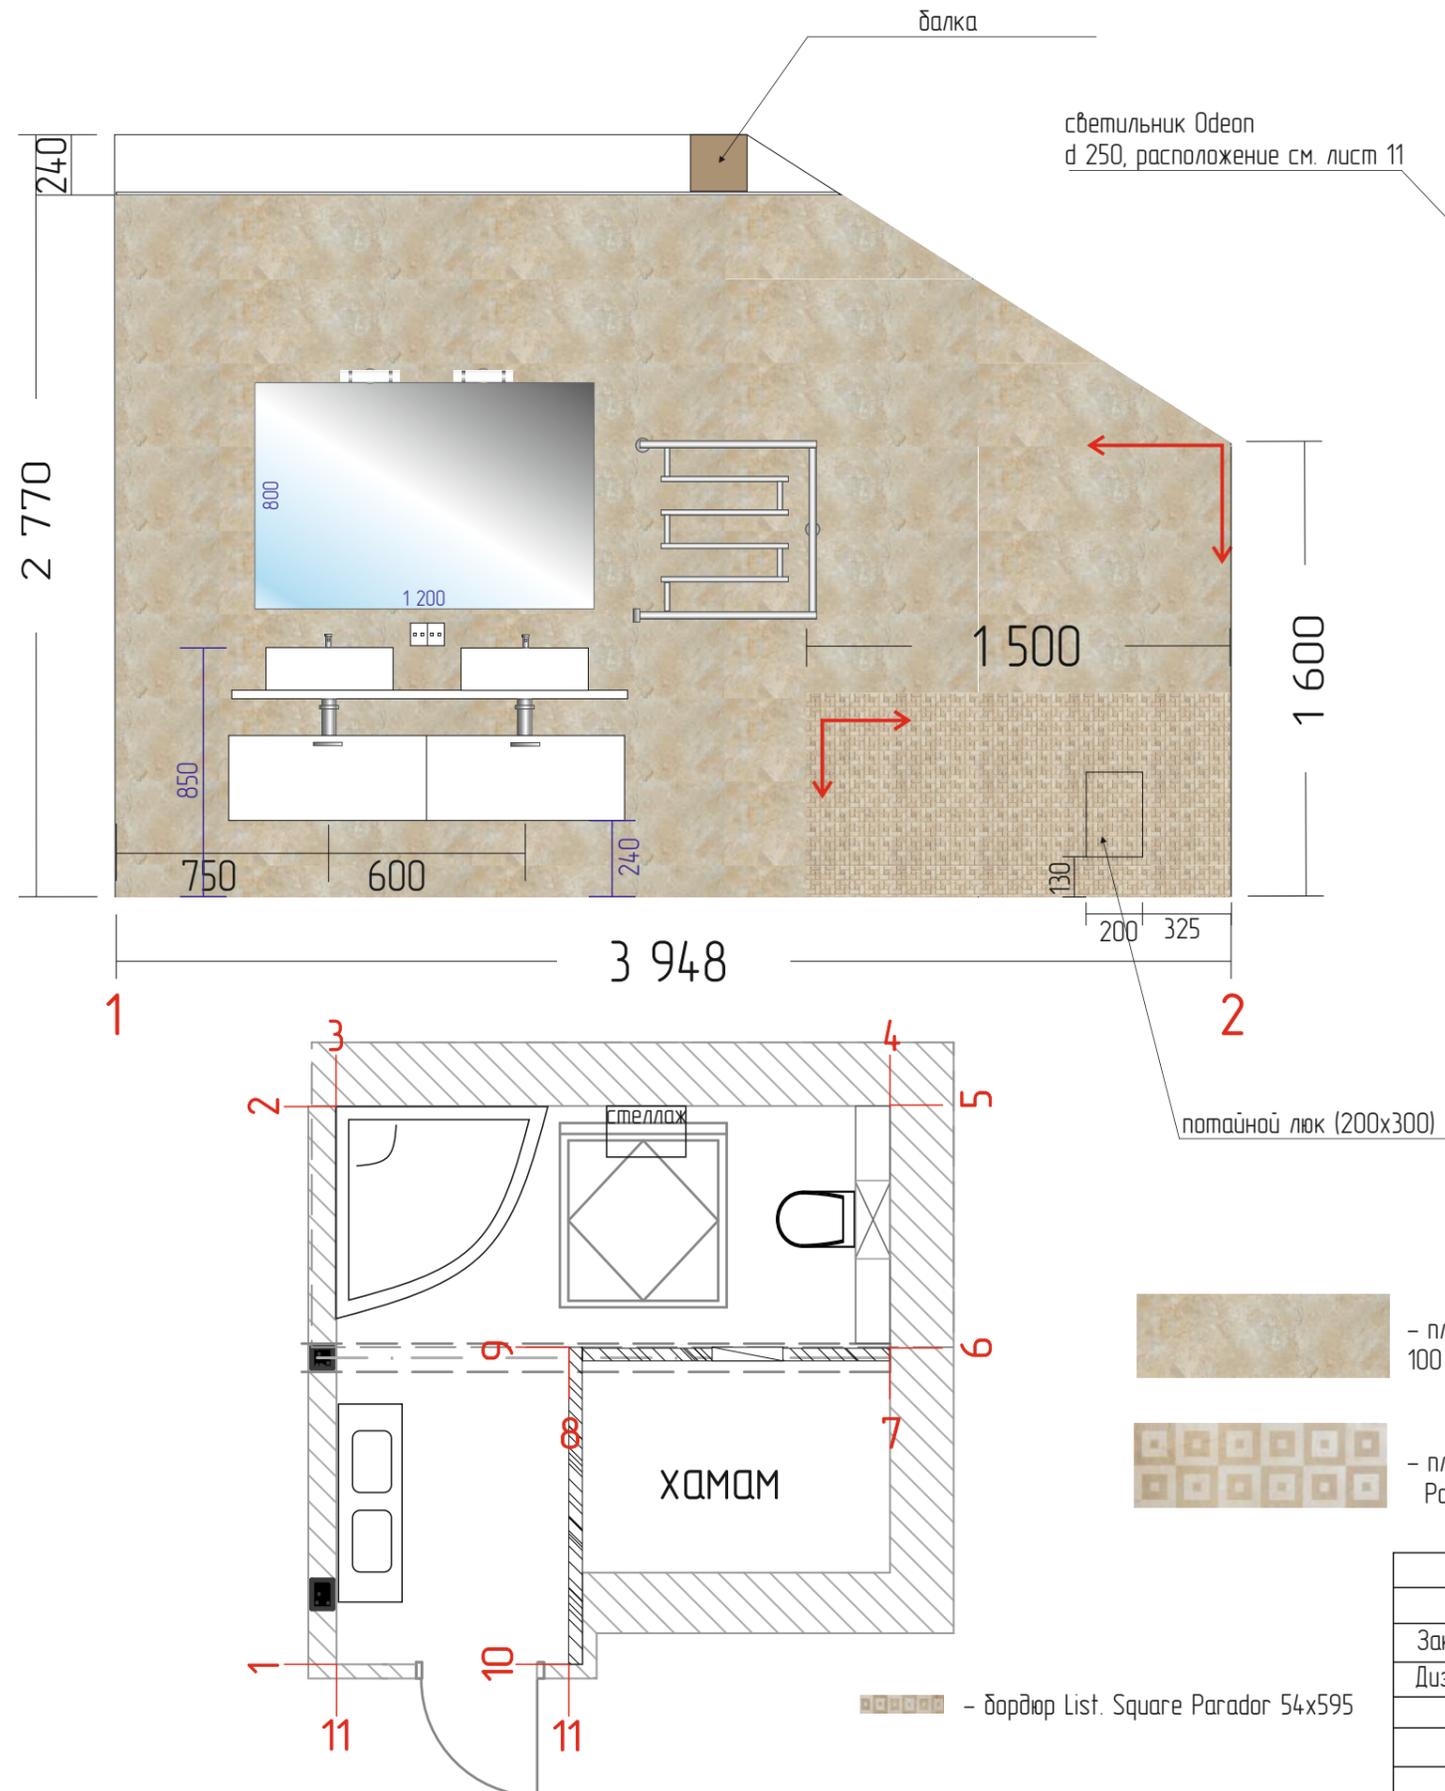

— плитка Colorker Crema Parador Rect 295 x 893 100 шт.






— плитка Colorker Crema Parador Dec.Square Parador 295 x 893, 57 шт.



— Каменная Мозаика К-704, NS Mosaic 305x305


стеллаж ИКЕА КАЛЛАСК (h 1470, b 390, L770)  
Вставка с 2 ящиками КАЛЛАСК, белый - 2 шт.  
Вставка с дверцей КАЛЛАСК, белый - 2 шт.

		Дизайн -проект двухуровневой квартиры г. Краснозаводск			
Заказчик	Волкова О.Е.	Второй этаж			
Дизайнер	Элитная Е.А.	Развертки стен ванной комнаты. Лист 1	Масштаб	Лист	Листов
			1:25	14	22

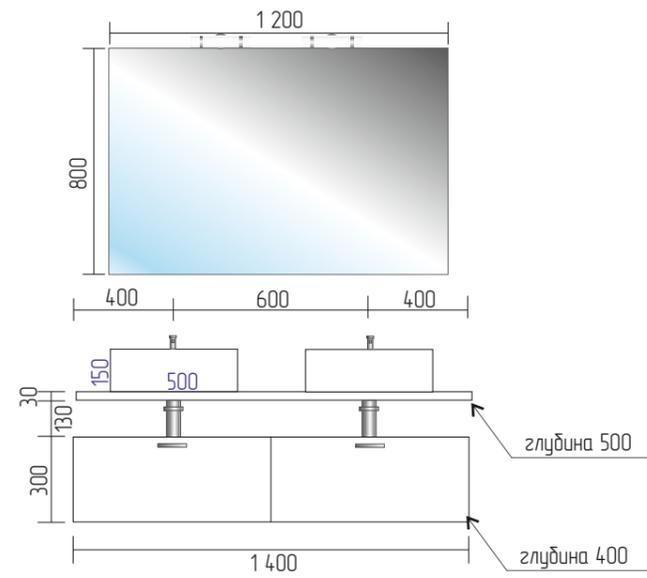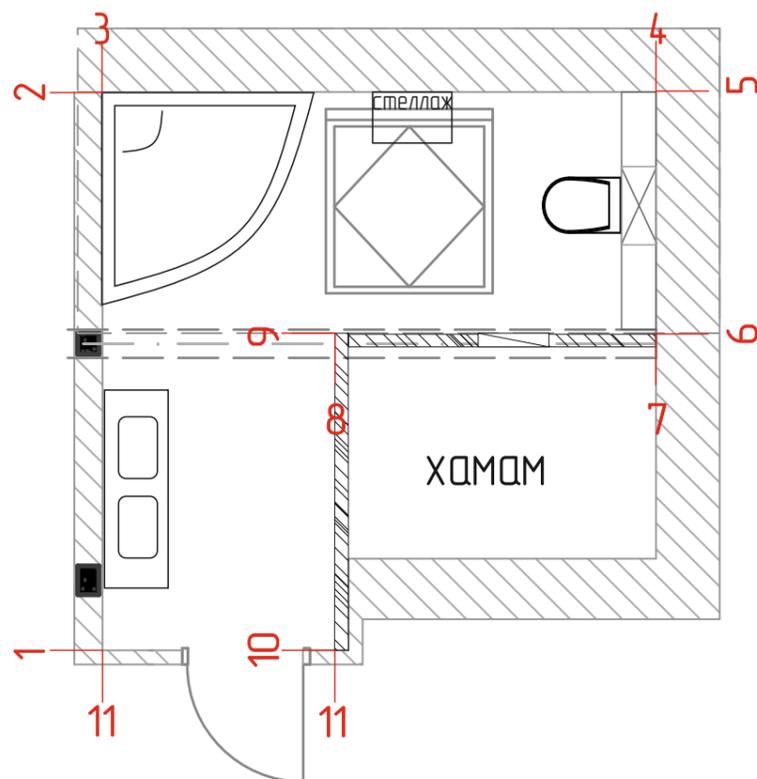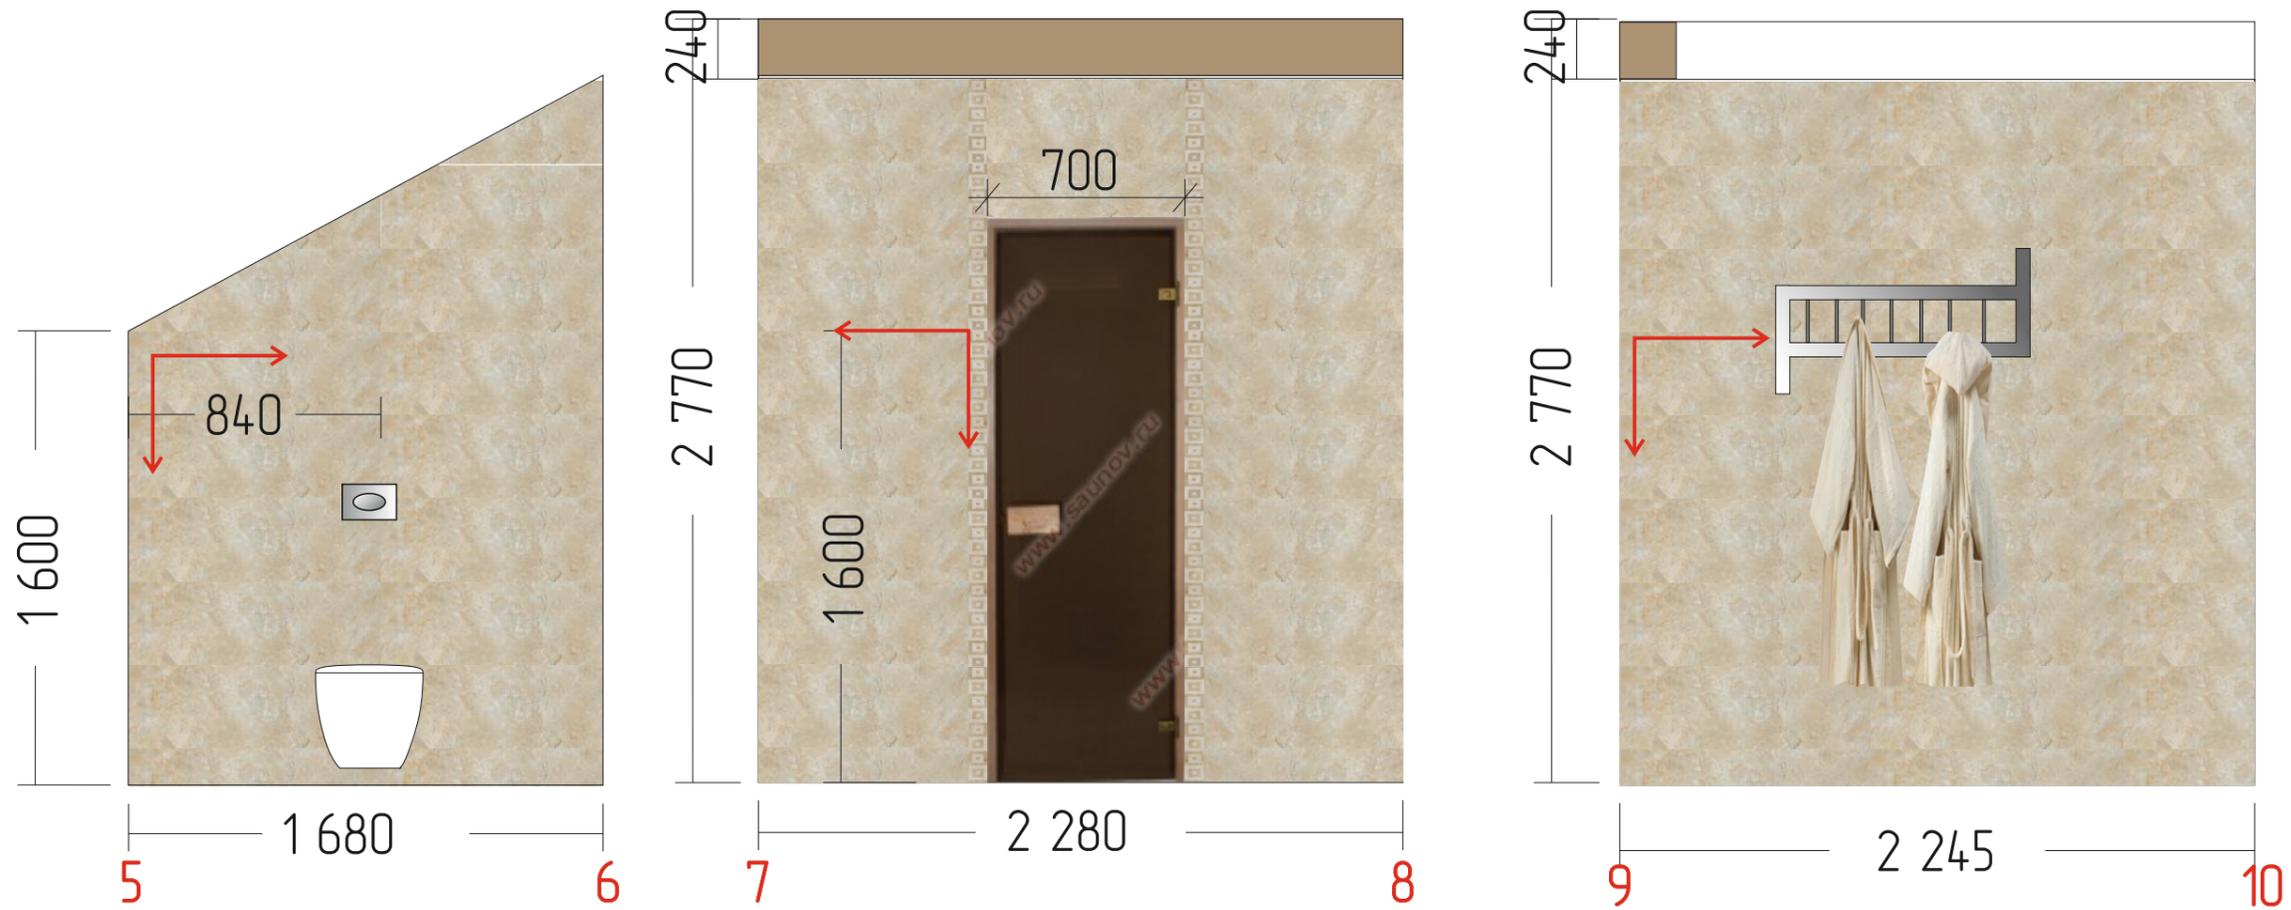

				Дизайн -проект двухуровневой квартиры г. Краснозаводск		
Заказчик	Волкова О.Е.			Второй этаж		
Дизайнер	Элитная Е.А.			Развертка стен ванной комнаты. Лист 2	Масштаб	Лист
					1:25	15
						22

# УТЕПЛЕНИЕ ЛОДЖИИ

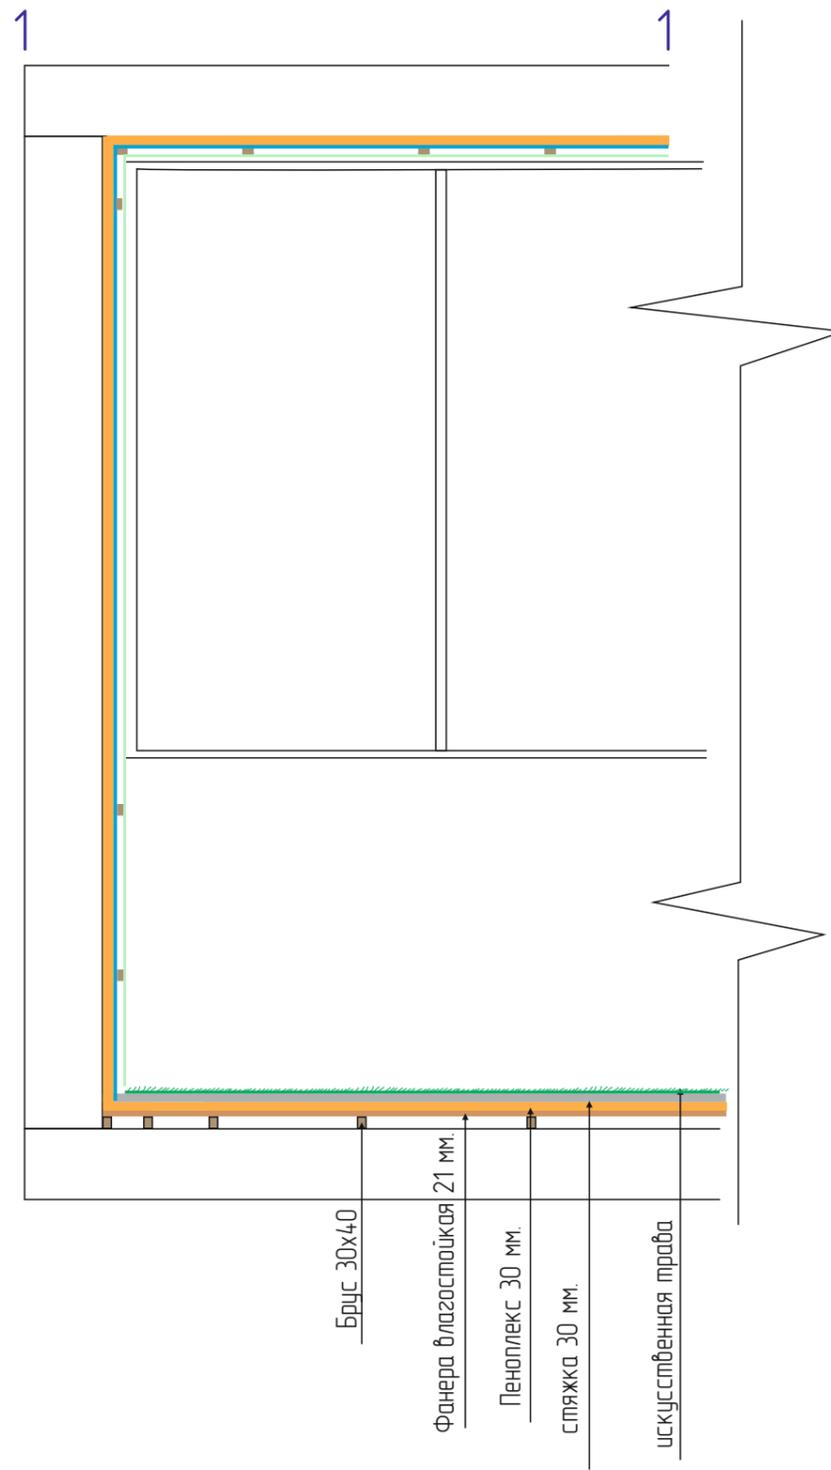

Брус 30x40  
 Фанера влагостойкая 21 мм.  
 Пеноплекс 30 мм.  
 стяжка 30 мм.  
 искусственная трава



2 807



2 1 053 2

Гипсокартонный лист влагостойкий 9,5 мм.  
 Воздушное пространство  
 Система каркаса, деревянный брус 15x50, каждые 50 см.  
 Пенофол фольгированный, 10 мм.  
 Пеноплекс, 30 мм.

Брус 30x40  
 Фанера влагостойкая 21 мм.  
 Пеноплекс 30 мм.  
 стяжка 30 мм.  
 искусственная трава

			Дизайн -проект двухуровневой квартиры г. Краснозаводск			
Заказчик	Волкова О.Е.		Второй этаж			
Дизайнер	Элитная Е.А.		Утепление лоджии	Масштаб	Лист	Листов
				1:20	16	22

# РАЗВЕРТКИ СТЕН ЛОДЖИИ

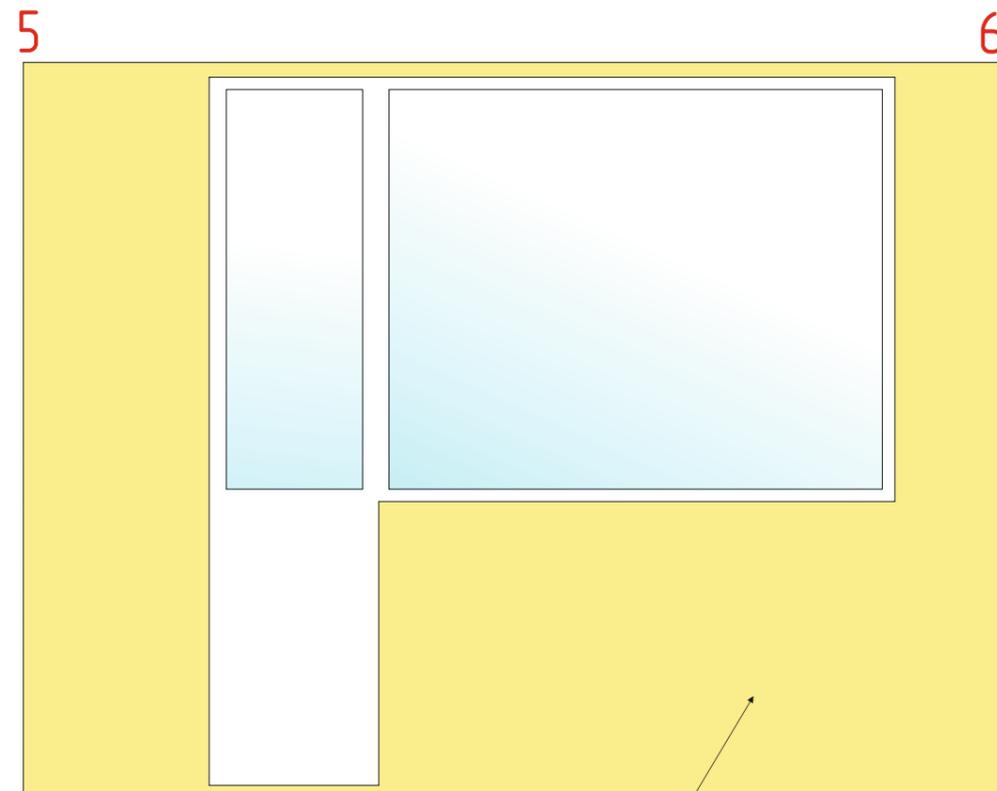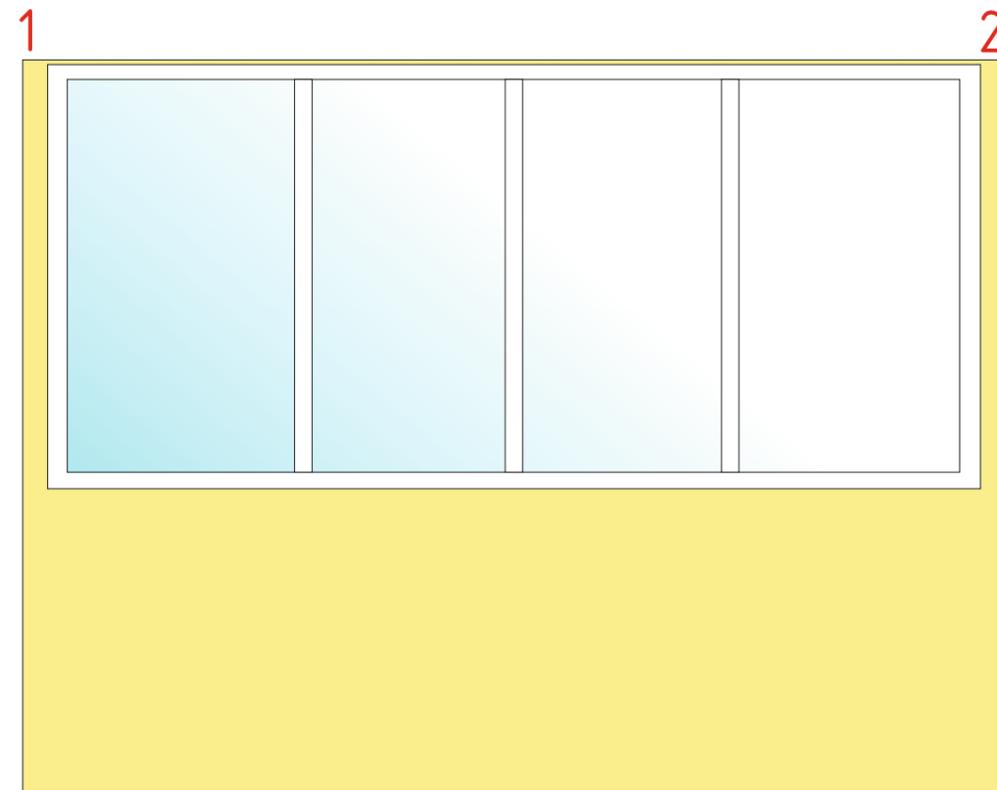


-краска латексная матовая  
цв. 40A02 Familiar Beige



вертикальное озеленение,  
стабилизированный мох





Декоративный камень «Камелот Мальта», ар. 111

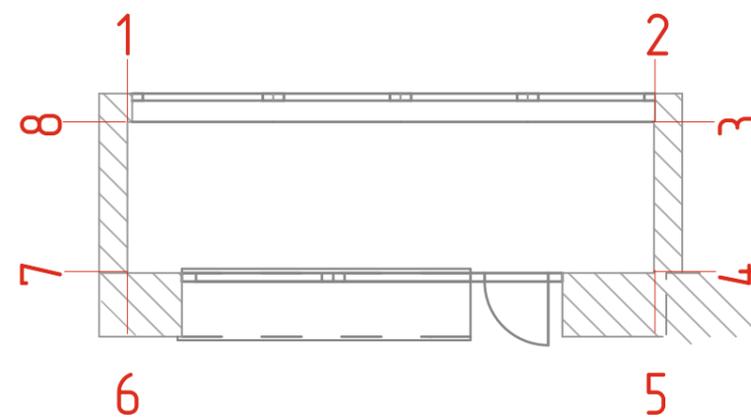


				Дизайн -проект двухуровневой квартиры г. Краснозаводск		
Заказчик	Волкова О.Е.			Второй этаж		
Дизайнер	Элитная Е.А.			Развертки стен лоджии	Масштаб	Лист
					1:25	17
						22

# РАЗВЕРТКА СТЕНЫ ДЕТСКОЙ КОМНАТЫ С ЗАМКОМ

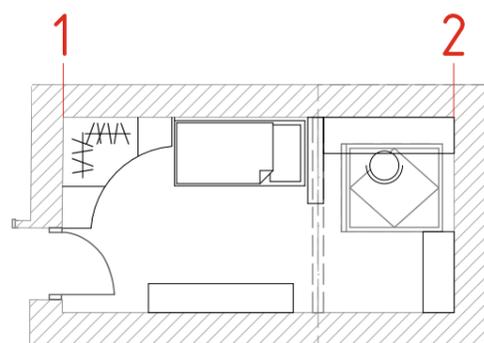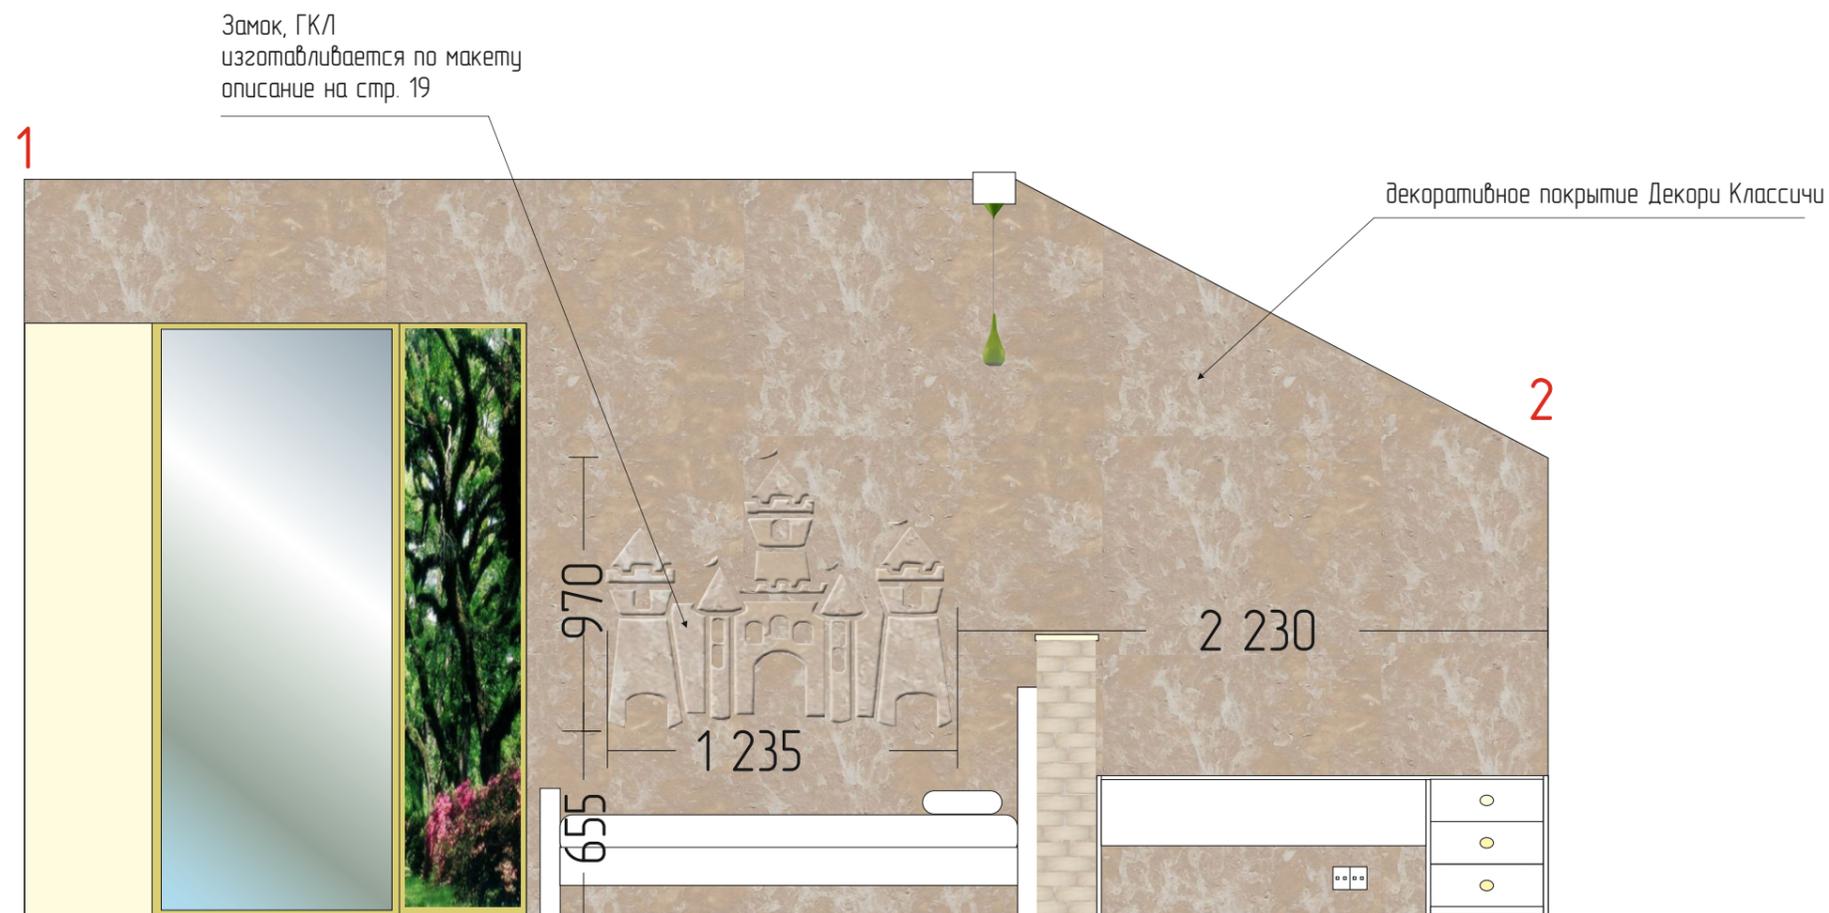

				Дизайн -проект двухуровневой квартиры г. Краснозаводск			
Заказчик	Волкова О.Е.			Второй этаж			
Дизайнер	Элитная Е.А.			Развертка стены детской комнаты, с замком	Масштаб	Лист	Листов
					1:25	18	22

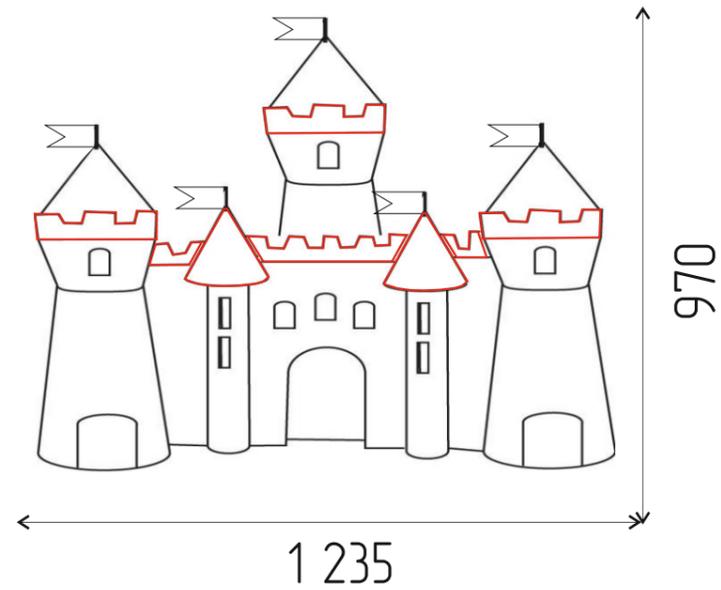

Замок изготавливаются из гипсокартонного листа 12 мм., в два слоя. Вырезается по шаблону.

Детали выделенные красным цветом дублируются для создания объема. Поверхность подготавливается к нанесению декоративного покрытия «Декоро Классичи»

				Дизайн -проект двухуровневой квартиры г. Краснозаводск		
Заказчик	Волкова О.Е.			Второй этаж		
Дизайнер	Элитная Е.А.			Макет замка с описанием	Масштаб	Лист
					1:15	19
						22

3D ВИЗУАЛИЗАЦИЯ СПАЛЬНОЙ КОМНАТЫ



ВИД 1



ВИД 2



ВИД 3



ВИД 1



ВИД 3



ВИД 2



ВИД 4

